




PIANTA PIANO TERRA scala 1:100

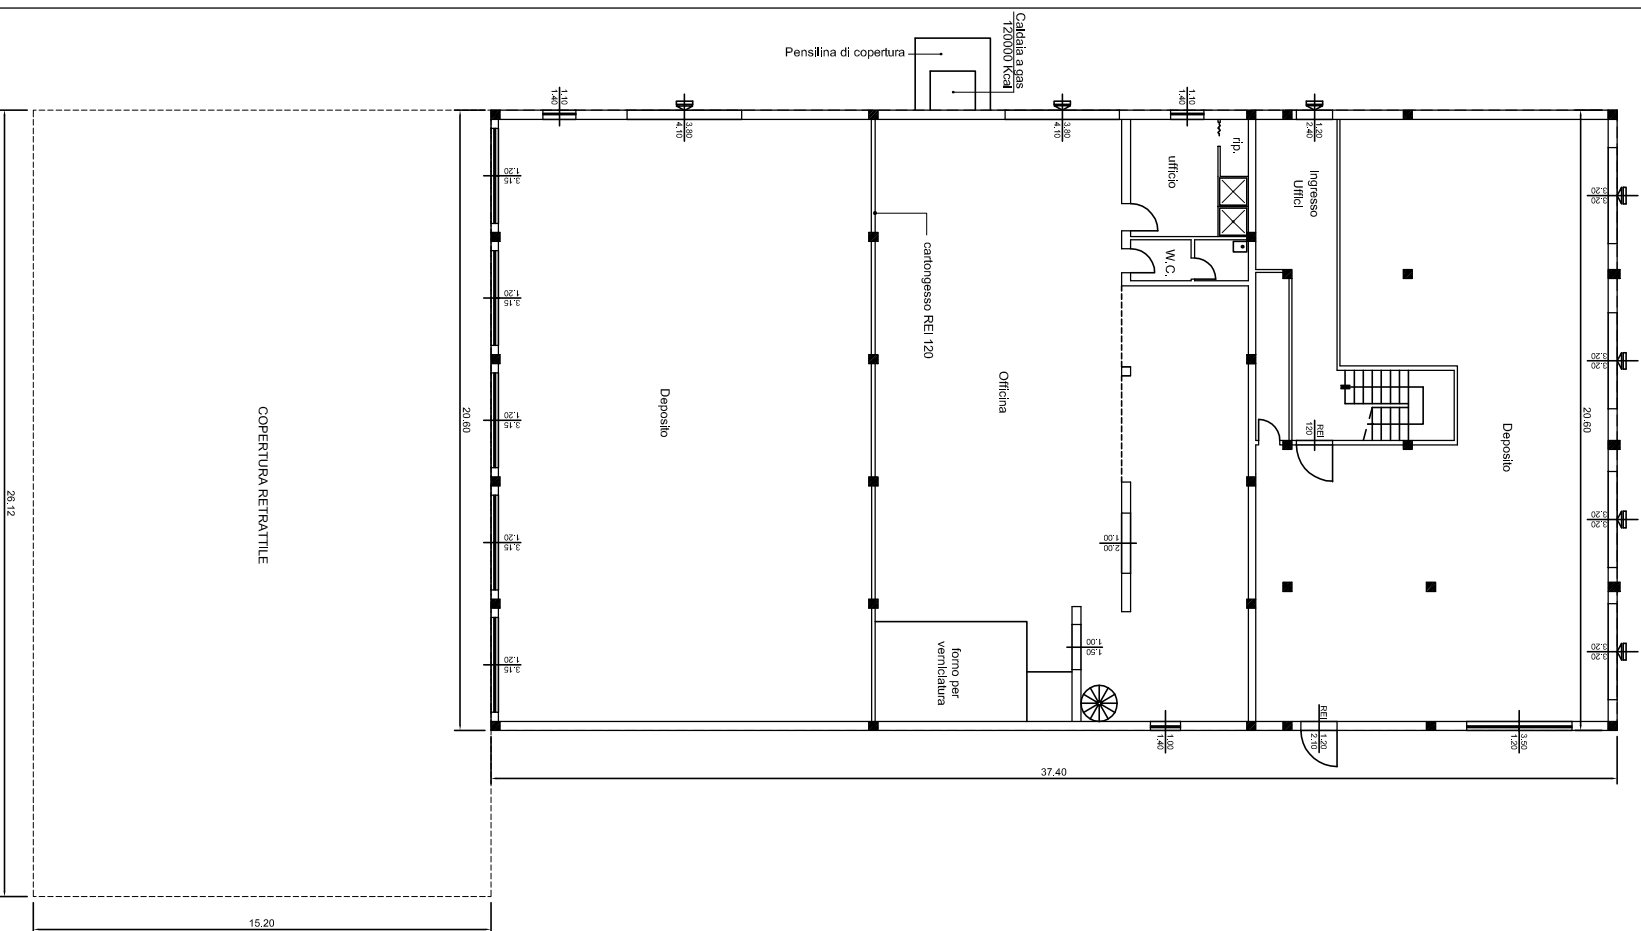

PIANTA PIANO PRIMO scala 1:100

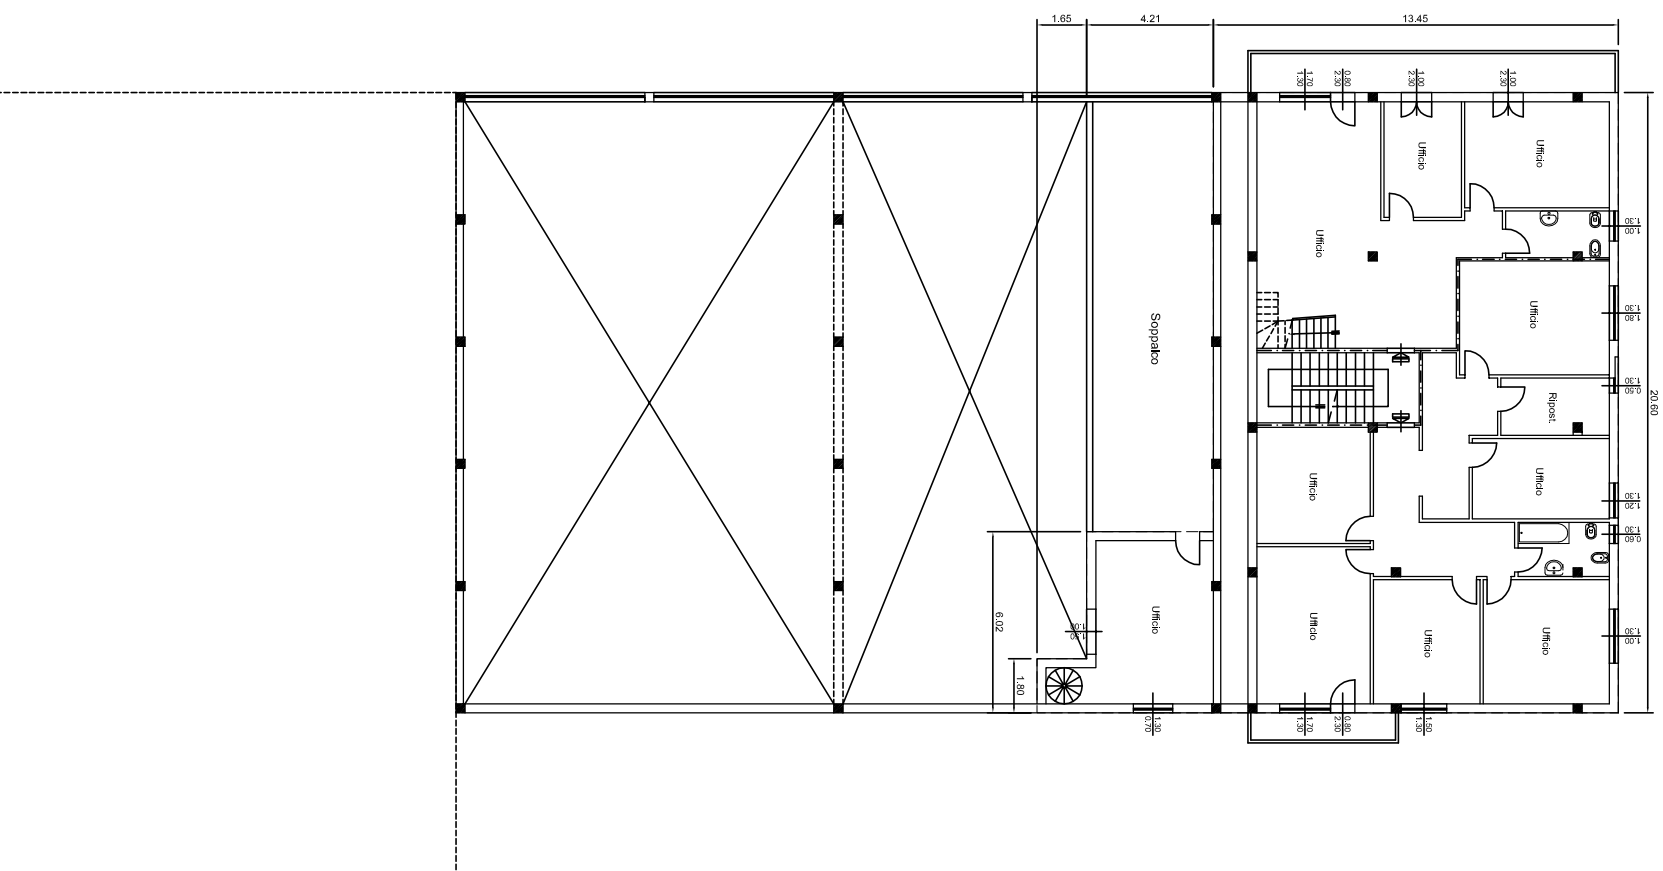

PIANTA PIANO SECONDO scala 1:100

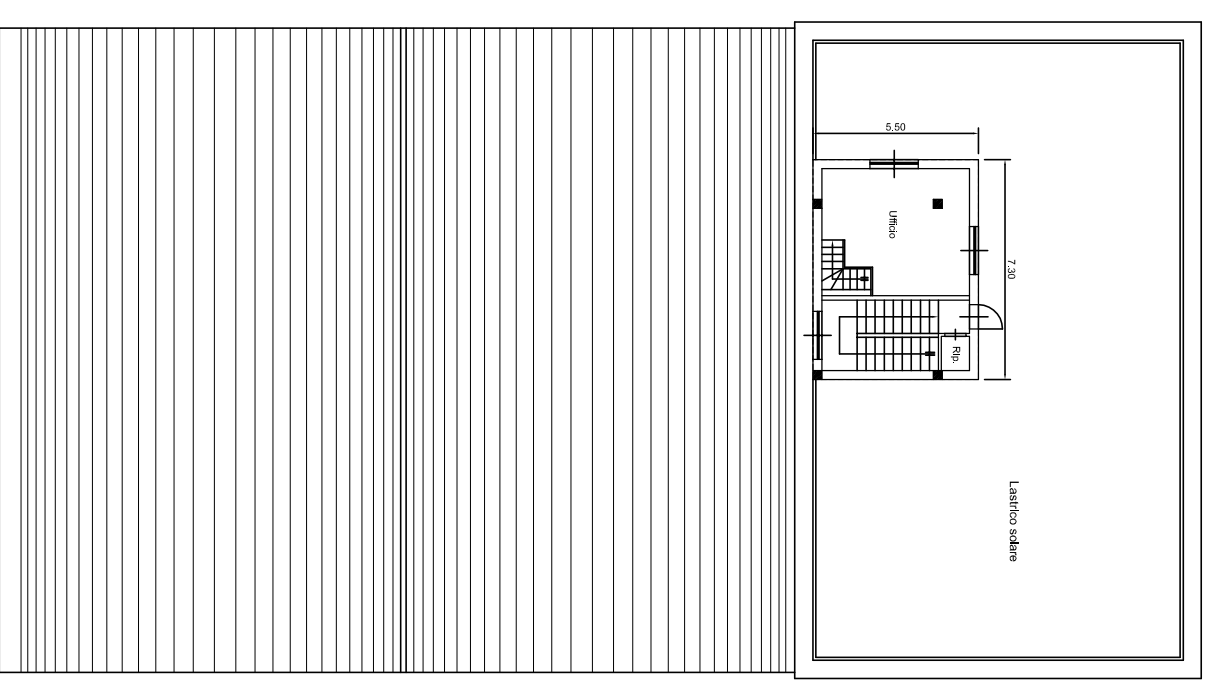

COMUNE DI FALCONARA MARITTIMA
PROVINCIA DI ANCONA

PROGETTO PRELIMINARE

Dott. Ing. PAOLO FRADREANI
Studio Tecnico Via B. Buozzi n.15
60015 Falconara Marina (AN)
Tel. 071/9175688
E-MAIL: pfradranit@tiscali.net.it



PROGETTO
DEMOLIZIONE E RICOSTRUZIONE
DI OPIFICIO

COMMITTENTE
IMMOBILIARE CONTINI s.a.s.

ELABORATO
STATO DI FATTO
PIANTE
TAVOLA
2/8

DATA
NOV. 2014

SCALA
1:100

REV.

