


PIANTA PIANO PRIMO scala 1:100

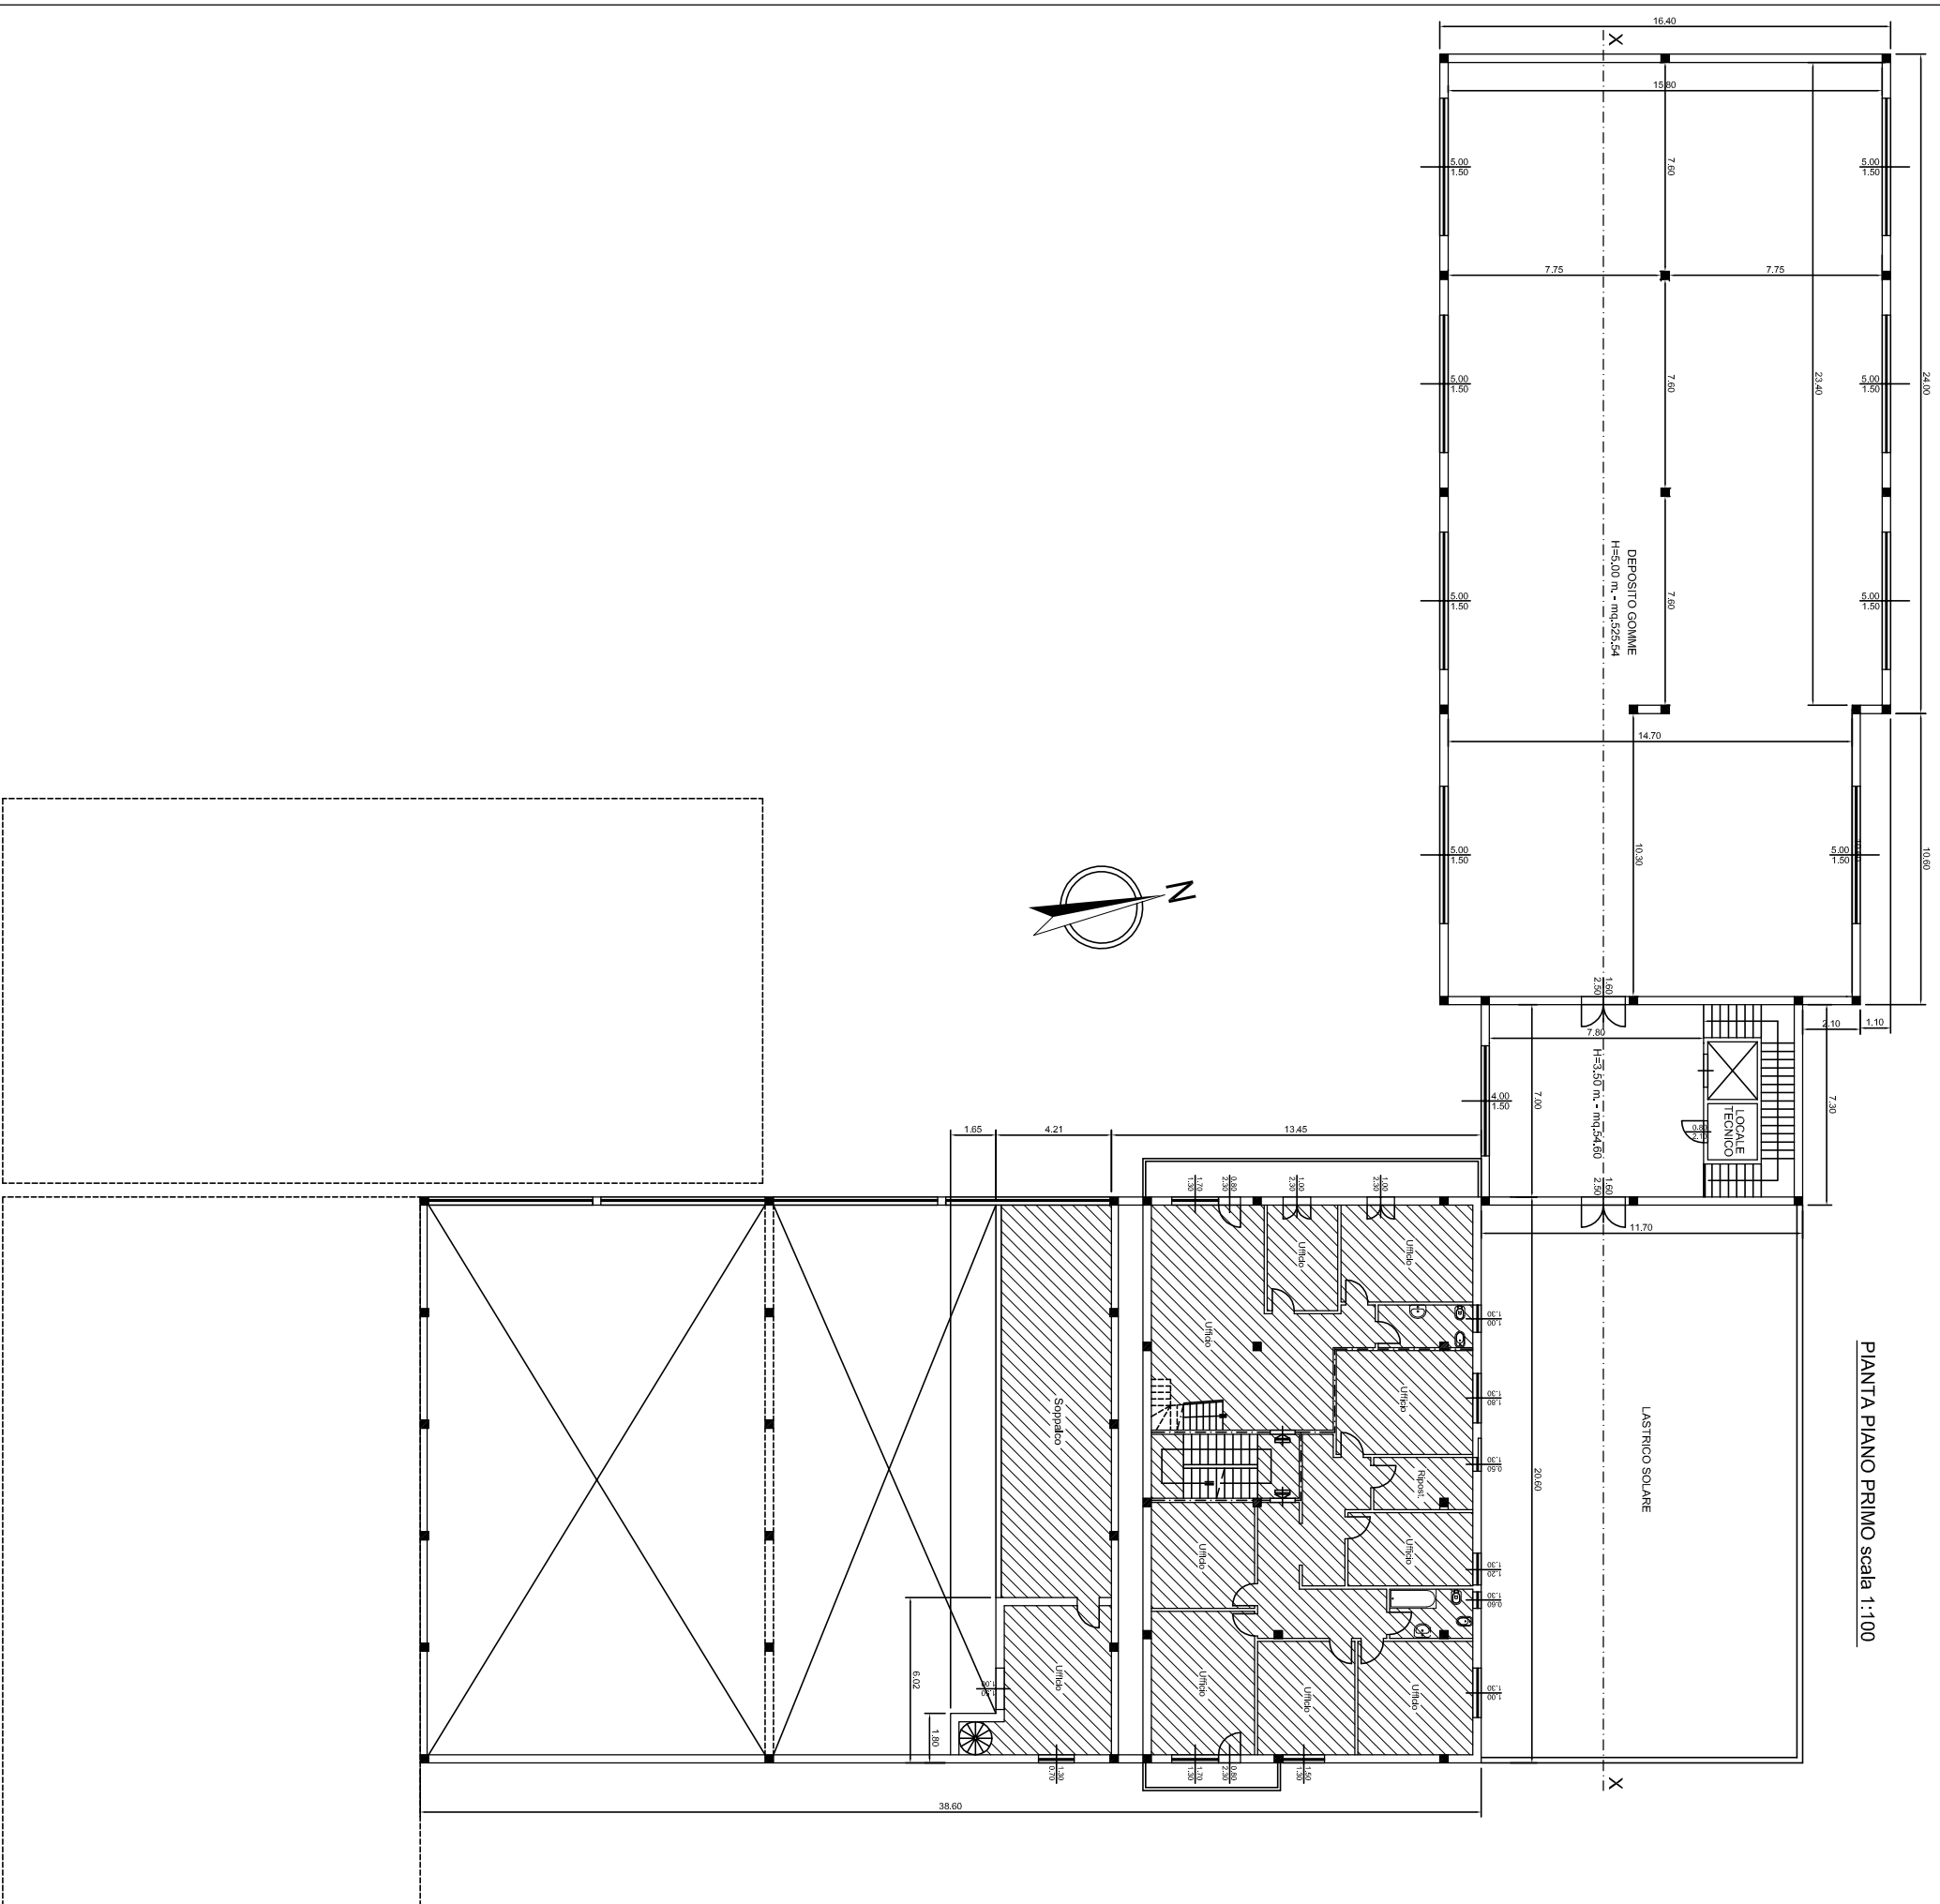

COMUNE DI FALCONARA MARITTIMA
PROVINCIA DI ANCONA

PROGETTO PRELIMINARE

Dott. Ing. PAOLO FRADEANI
Studio Tecnico Via B. Buozzi n.15
60015 Falconara Marittima (AN)
Tel. 071/9175688
E-MAIL: pradeani@iscalinet.it



PROGETTO
DEMOLIZIONE E RICOSTRUZIONE
DI OPIFICIO

COMMITTENTE
IMMOBILIARE CONTINI s.a.s.

ELABORATO
STATO DI PROGETTO
PIANTA PIANO PRIMO

TAVOLA
6/8

DATA
NOV. 2014

SCALA
1:100

REV.