

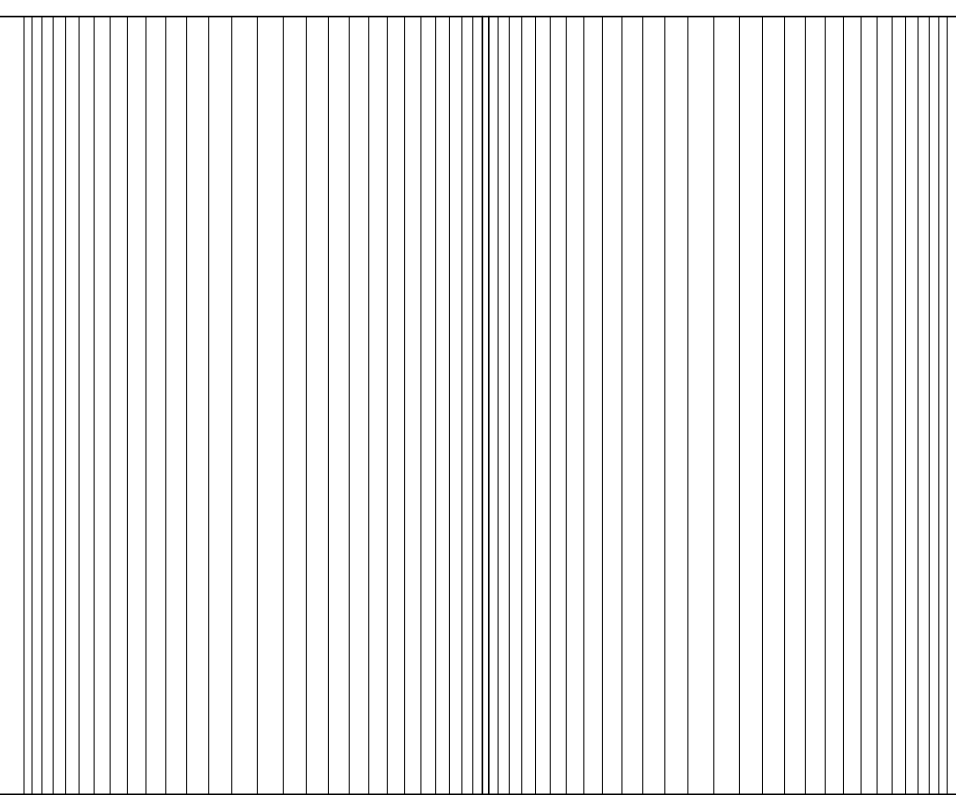


PIANTA PIANO SECONDO scala 1:100

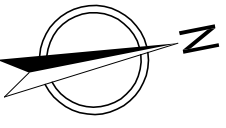

COMUNE DI FALCONARA MARITTIMA
 PROVINCIA DI ANCONA
 PROGETTO PRELIMINARE

Dott. Ing. PAOLO FRADEANI
 Studio Tecnico Via B. Buozzi n.15
 60015 Falconara M.ma (AN)
 Tel. 071/9175688
 E-MAIL: pfradeani@iscalinet.it

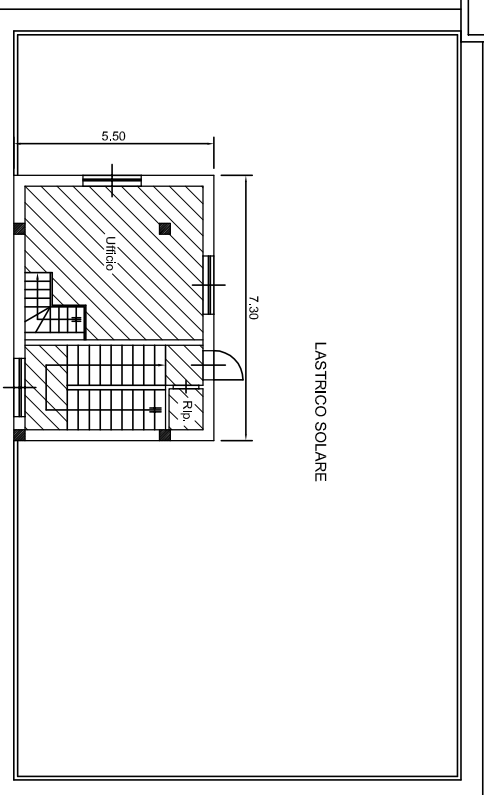

PROGETTO
 DEMOLIZIONE E RICOSTRUZIONE
 DI OPIFICIO

COMMITTENTE
 IMMOBILIARE CONTINI s.a.s.

ELABORATO
 STATO DI PROGETTO
 PIANTA PIANO SECONDO

TAVOLA
 7/8

DATA
 NOV. 2014

SCALA
 1:100

REV.

Empty box for additional information or signature.