



titolo: Stralcio Allegato ai fogli normativi C.05

STATO DI VARIANTE

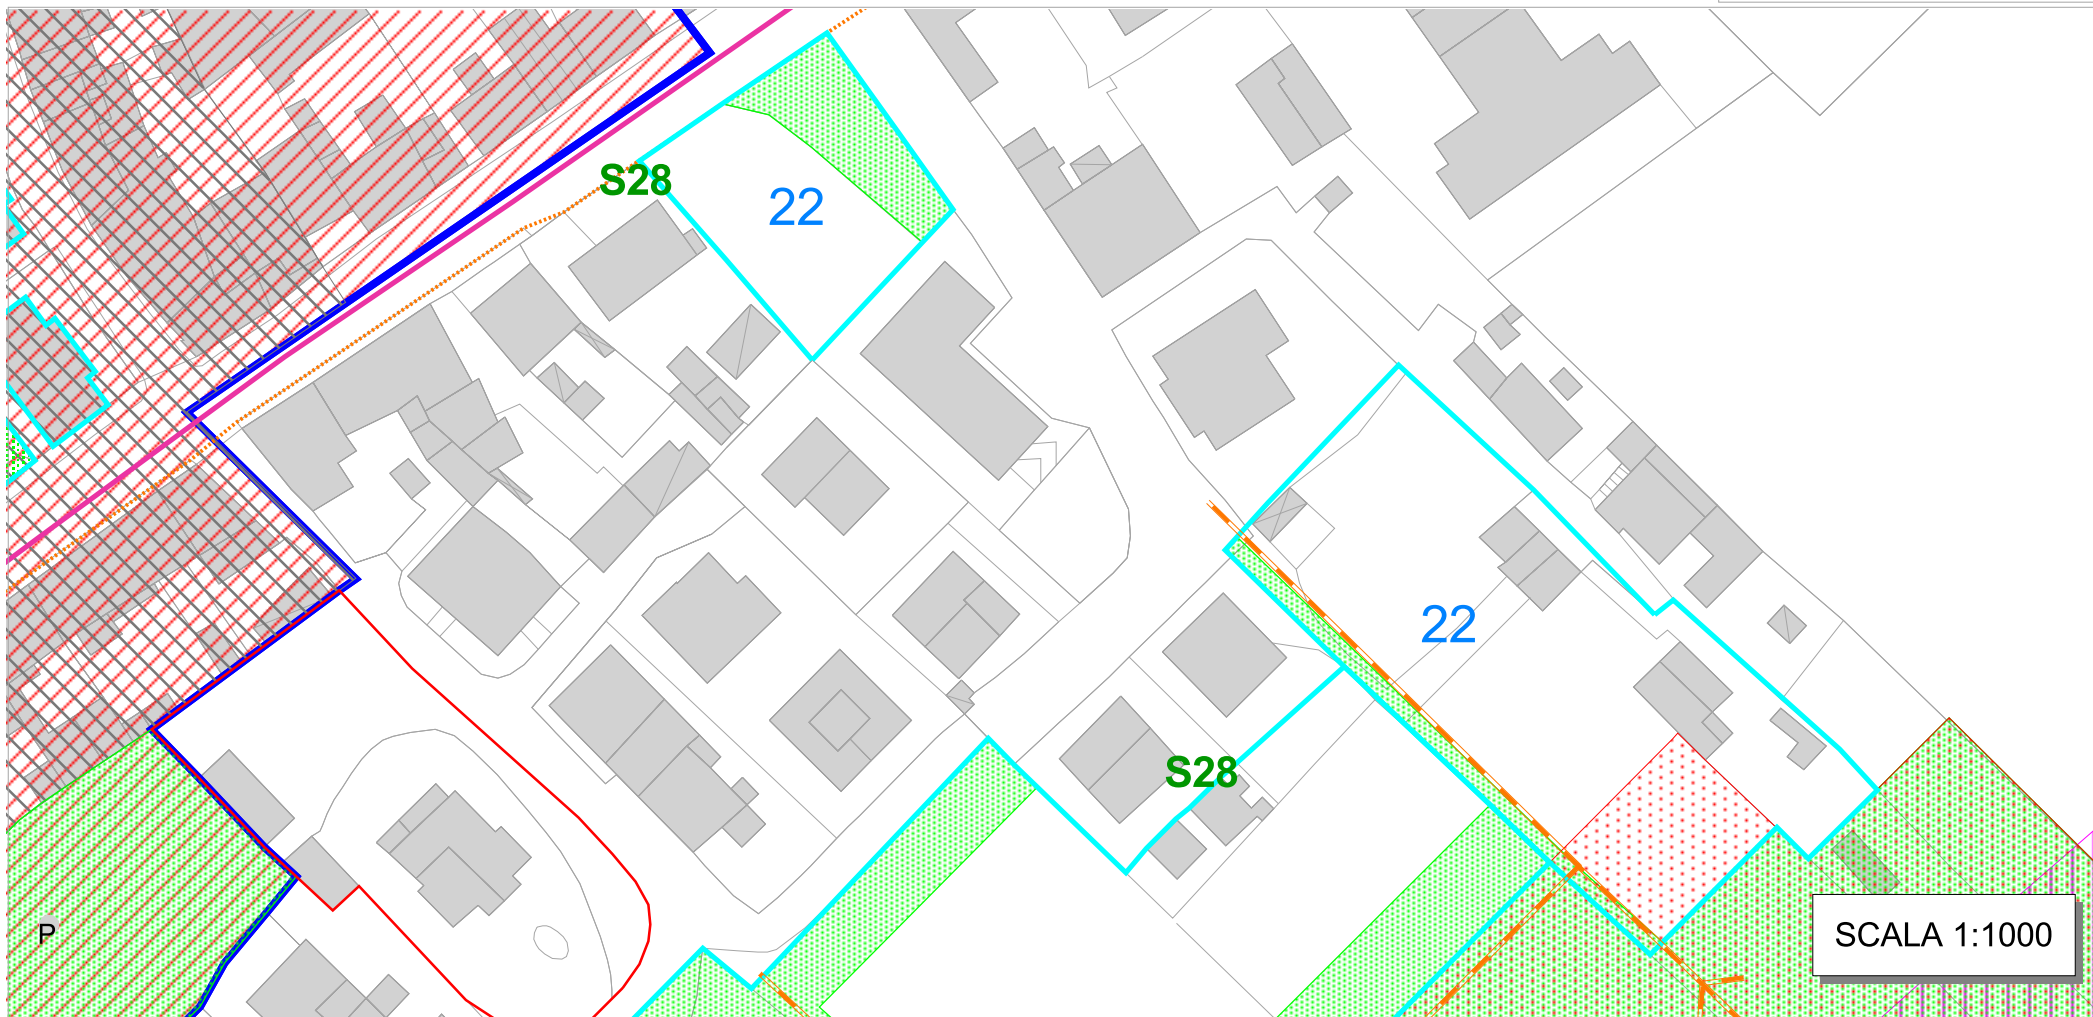

SCALA 1:1000

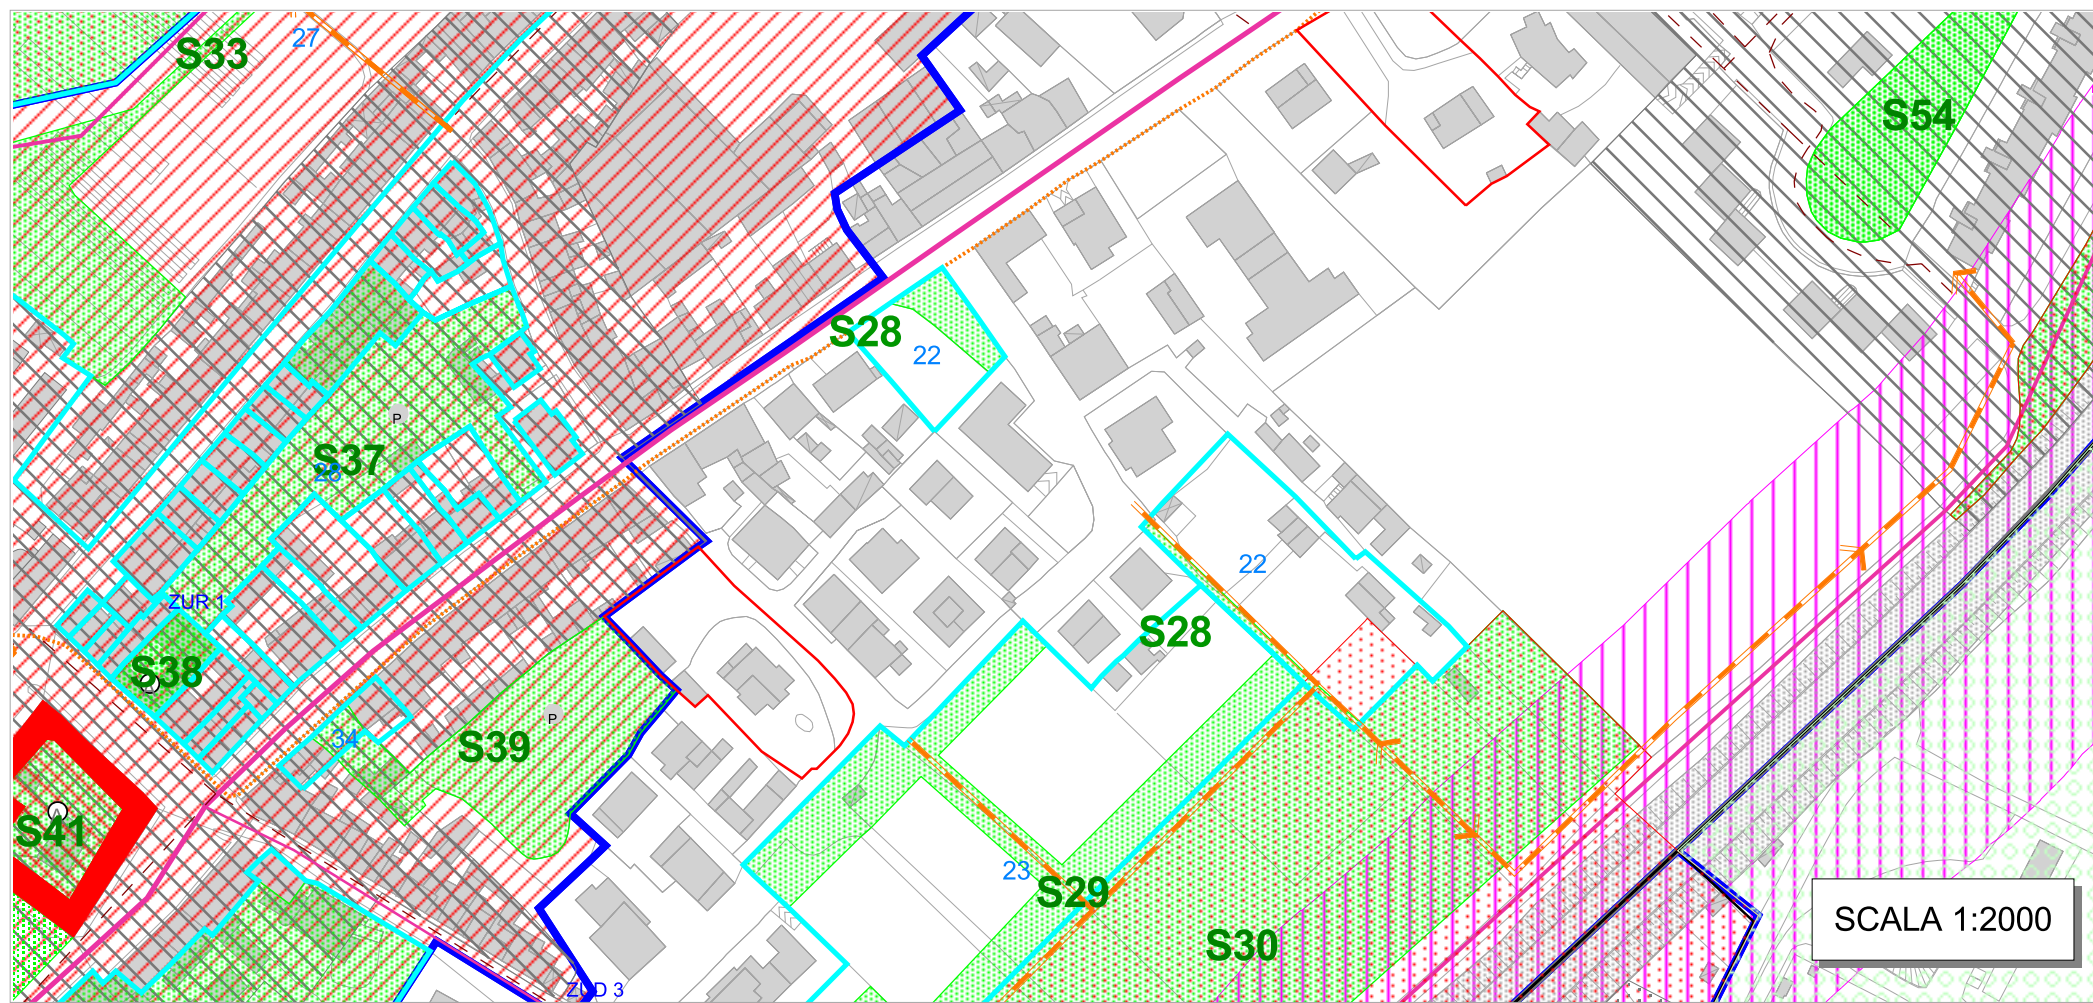

SCALA 1:2000

LEGENDA

- ARTICOLAZIONE DEL TERRITORIO** (Elaborato C04 e art. 3 delle NTA)
  - Limite di zona ZUD 1 - Sigla identificativa di zona
  - Limite di sottozona A - Sigla identificativa di sottozona
  - Unità area (art. 7 delle NTA) (1) - Sigla identificativa (porzioni di tessuto urbano ed extraurbano)
  - Area a volumetria definita (art. 26 delle NTA)
- PIANI VIGENTI** (Elaborato B13 e art. 32 delle NTA)
  - Limite dei piani vigenti e confermati dal PRG
  - Pu(n) - Sigla identificativa dei Piani di iniziativa pubblica confermati
- PRESCRIZIONI PARTICOLARI**
  - Edifici di rilevanza architettonica e morfologica (art.17)
  - Altri edifici/aree con prescrizioni particolari (art. 17 § Ville/palazzine con parco/giardino e vegetazione ornamentale; classe "B")
- INDICAZIONI PROGETTUALI**
  - Fronte edilizio da considerare unitariamente nel progetto (art. 26 § ZUR)
  - Luoghi di nuova centralità urbana soggetti a progettazione unitaria
- SISTEMA FISICO - BIOLOGICO E PAESISTICO - AMBIENTALE**
- SOTTOSISTEMA GEOLOGICO, GEOMORFOLOGICO ED IDROGEOLOGICO** (art.13 delle NTA)
- CORSI D'ACQUA E LAGHI DI CAVA**
  - Fossi e corsi d'acqua naturali ed artificiali
  - Alveo del fiume Esino
  - Laghi di cava
  - Ambito definitivo di tutela
- CRINALI**
  - Crinali
  - Ambito definitivo di tutela
- VERSANTI**
  - Ambito definitivo di tutela
- LITORALI MARINI**
  - Ambito definitivo di tutela della spiaggia, retrospiaggia e foce del fiume Esino
  - Ambito definitivo di tutela della pianura costiera
- SOTTOSISTEMA BOTANICO - VEGETAZIONALE ED AGRONOMIC** (art.14 e 15 delle NTA)
- ELEMENTI DIFFUSI DEL PAESAGGIO AGRARIO**
  - Querce
  - Filarli alberati e siepi
  - Gelsi
  - Duna costiera
- VEGETAZIONE DELLE AREE RIPARIALI**
  - Aree di pianura e di fondovalle
- VEGETAZIONE DELLE AREE DI CRINALE**
  - Aree di crinale
- VEGETAZIONE DELLE AREE INCOLTE E DELLE SCARPATE**
  - Aree incolte
- SOTTOSISTEMA STORICO-CULTURALE** (art.16 e 17 delle NTA)
- PAESAGGIO AGRARIO DI INTERESSE STORICO-AMBIENTALE**
  - Manufatti agricoli costituenti bene culturale
  - Ambito definitivo di tutela
- CENTRI E NUCLEI STORICI**
  - Aree dei centri e nuclei storici
  - Ambito definitivo di tutela
- EDIFICI E MANUFATTI STORICI**
  - Edifici e manufatti storici e relative aree di pertinenza
  - Altri edifici storici
- VILLE E PALAZZINE CON PARCO-GIARDINO E VEGETAZIONE ORNAMENTALE**
  - Ambito definitivo di tutela
  - Ville/ palazzine con parco giardino e vegetazione ornamentale
- ZONE ARCHEOLOGICHE**
  - Ambito definitivo di tutela
- PUNTI PANORAMICI E STRADE CON TRATTI PANORAMICI**
  - Punti panoramici
  - Ambito definitivo di tutela
  - Strade panoramiche
- SISTEMA DEI VINCOLI**
- VINCOLI PAESISTICO - AMBIENTALI**
  - Ambiti soggetti a vincolo ai sensi della Legge 431/85 (Litorali)
  - Ambiti soggetti a vincolo ai sensi della Legge 431/85 (Corsi d'acqua)
  - Ambiti soggetti a vincolo ai sensi della Legge 431/85 (Galassini)
  - Aree R4 ad elevato rischio di esondabilità (D.A.C.R. di cui alla L.267/98 ed alla L.365/00)
  - Aree R4 ad elevato rischio di frana (D.A.C.R. di cui alla L.267/98 ed alla L.365/00)
- VINCOLI RELATIVI ALLE INFRASTRUTTURE**
  - Rete elettrica principale 120 Kv
  - Rete idrica principale
  - Rete fognaria principale
- VINCOLI RELATIVI ALLE ATTREZZATURE ED IMPIANTI**
  - Ambito di rispetto dell'area cimiteriale (T.U.L.S. art. 338 e ss. Reg.n.285 del 10/09/1990)
  - Ambito di rispetto delle aree per lo smaltimento dei rifiuti solidi urbani
  - Ambito di rispetto degli impianti di distribuzione del metano (D.M.I. 24/11/1984)
  - Aree soggette a vincoli militari (Legge n.898 del 24/12/1976 e n.104/90)
  - Ambito di rispetto dei pozzi di captazione dell'acqua (zona di tutela assoluta r=10 m) (art.6 D.P.R. 236/88)
  - Ambito di rispetto dei pozzi di captazione dell'acqua (Zona di rispetto r=100 m) (art.6 D.P.R. 236/88)
- VINCOLI RELATIVI ALLA MOBILITA'**
  - Ambito di rispetto dell'aeroporto (Vincolo ml 300 - pend. 1/7 - Legge 58/63 e Codice della Navigazione art.714 e ss)
  - Cono di volo (norme O.A.C.I.)
  - Ambito di rispetto dell'aeroporto (Totale in edificabilità) (Legge 58/63 e Codice della Navigazione art.714 e ss)
  - Ambito di rispetto stradale (C.D.S. D.Lgs.n.285 del 30/04/1992 e ss.) e della linea ferroviaria (D.P.R. n.753/80)
- SISTEMA DELLA MOBILITA'**
  - Ferrovia
  - Metropolitana
  - Stazione della metropolitana
  - 1\_Falconara Centro
  - 2\_Falconara Stadio
  - 3\_Falconara Aeroporto
  - Autostrada A14
  - Casello autostradale esistente
  - Casello autostradale di ipotesi
  - Strade extraurbane principali (ss 16/76)
  - Strade extraurbane principali da potenziare
  - Svincoli di progetto
  - Strade extraurbane secondarie
  - Strade extraurbane secondarie da potenziare
  - Ipotesi di nuovo tracciato ss 16
  - Strade urbane principali
  - Strade urbane di progetto
  - Strade urbane secondarie
  - Strade locali
  - Percorsi ciclabili
  - Percorso pedonale da realizzare o completare
  - Ponte carrabile di progetto
  - Parcheggi urbani
  - Parcheggi intermodali
  - Collegamenti carrabili
  - Collegamenti pedonali e ciclabili
  - Aree ed attrezzature aeroportuali
  - Aree ed attrezzature portuali/ippistiche
  - 1 - Centro Direzionale-Affari
  - 2 - Centro Terziario Produttivo-Espositivo
  - 3 - Centro Turistico-Ricreativo
- SISTEMA DEI SERVIZI, DELLE ATTREZZATURE E DEGLI SPAZI PUBBLICI E PRIVATI DI INTERESSE COLLETTIVO** (art.23)
- Indicazioni e prescrizioni attinenti al sistema delle attrezzature pubbliche**
  - Aree individuate con perimetro definito (art.26 § ZUD e ZUR) S(1) - Sigla identificativa
  - Aree localizzate con perimetro da definire (art. 26 § ZUT) A - Sigla identificativa
- SPAZI ED ATTREZZATURE A LIVELLO DI QUARTIERE**
  - Attrezzature sanitarie
  - Attrezzature religiose
  - Attrezzature amministrative, sociali e culturali
  - Istruzione dell'obbligo
  - Attrezzature sportive
  - Spazi a verde
- SPAZI ED ATTREZZATURE A LIVELLO URBANO E TERRITORIALE**
  - Istruzione superiore
  - Sanitarie
  - Sportive
  - Parchi urbani pubblici e privati
  - Aree destinate al riequilibrio ambientale (boschi urbani)
  - Aree destinate alla funzione di filtro ambientale
  - Aree destinate all'integrazione funzionale (parchi urbani)
  - Altre aree ed impianti di interesse generale
  - Aree individuate con perimetro definito (art.26 § ZUD e ZUR) S(1) - Sigla identificativa
  - Aree localizzate con perimetro da definire (art. 26 § ZUT) A - Sigla identificativa
  - Impianti tecnologici
  - Aree cimiteriali
  - Aree militari
  - Aree amministrative
  - Aree di interesse generale
  - Condotto infrastrutturale
  - Confine comunale
  - Limite di Variante