



titolo: Stralcio Allegato ai fogli normativi C.05

STATO DI VARIANTE

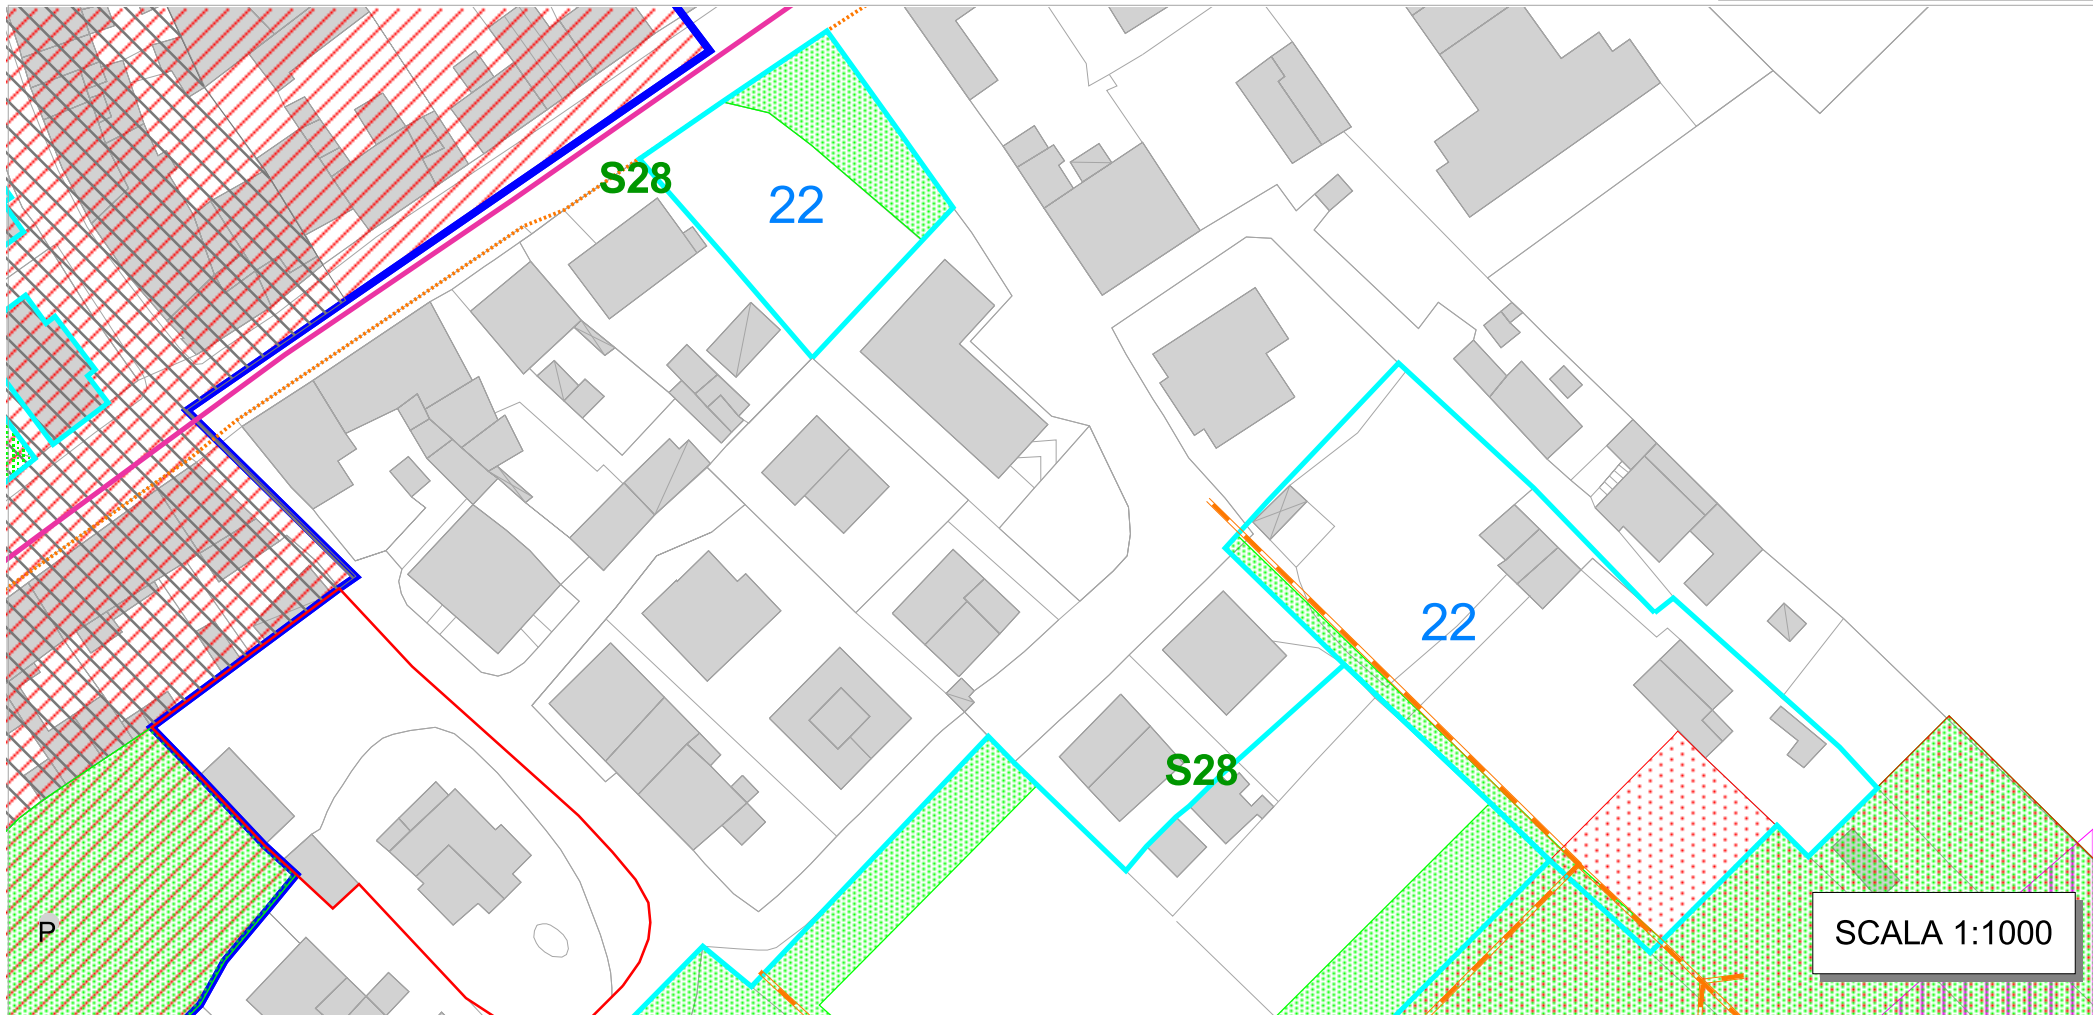

SCALA 1:1000

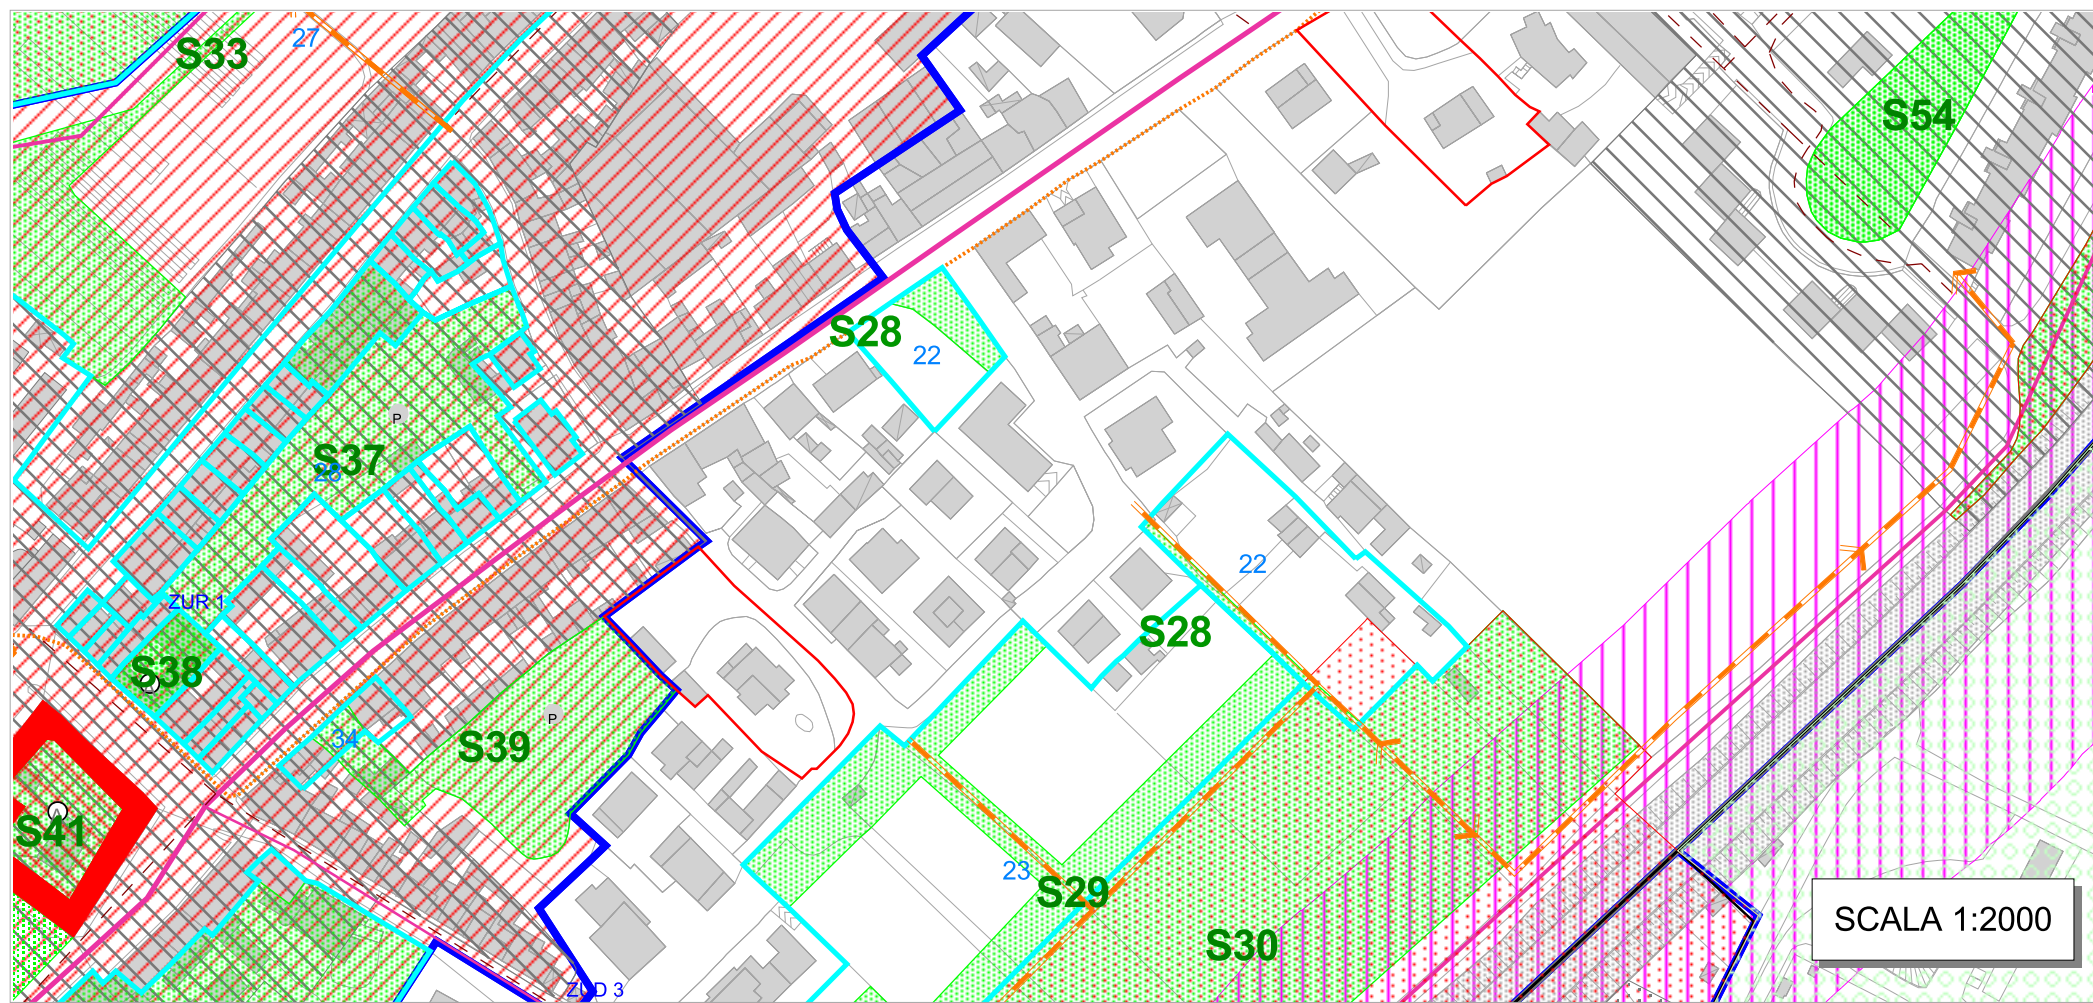

SCALA 1:2000

LEGENDA

- ARTICOLAZIONE DEL TERRITORIO**
(Elaborato C04 e art. 3 delle NTA)
 - Limite di zona
 - ZUD 1 - Sigla identificativa di zona
 - Limite di sottozona
 - A - Sigla identificativa di sottozona
 - Unità area (art. 7 delle NTA)
 - (1) - Sigla identificativa (porzioni di tessuto urbano ed extraurbano)
 - ▨ Area a volumetria definita (art. 26 delle NTA)
 - PIANI VIGENTI**
(Elaborato B13 e art. 32 delle NTA)
 - Limite dei piani vigenti e confermati dal PRG
 - Pu(n) - Sigla identificativa dei Piani di iniziativa pubblica confermati
 - PRESCRIZIONI PARTICOLARI**
 - Edifici di rilevanza architettonica e morfologica (art.17)
 - a, b, z Altri edifici/aree con prescrizioni particolari (art. 17 § Ville/palazzine con parco/giardino e vegetazione ornamentale; classe "B")
 - INDICAZIONI PROGETTUALI**
 - Fronte edilizio da considerare unitariamente nel progetto (art. 26 § ZUR)
 - Luoghi di nuova centralità urbana soggetti a progettazione unitaria
 - SISTEMA FISICO - BIOLOGICO E PAESISTICO - AMBIENTALE**
 - SOTTOSISTEMA GEOLOGICO, GEOMORFOLOGICO ED IDROGEOLOGICO** (art.13 delle NTA)
 - CORSI D'ACQUA E LAGHI DI CAVA**
 - ▲ Fossi e corsi d'acqua naturali ed artificiali
 - ▲ Alveo del fiume Esino
 - ▲ Laghi di cava
 - Ambito definitivo di tutela
 - CRINALI**
 - ▲ Crinali
 - ▲ Ambito definitivo di tutela
 - VERSANTI**
 - ▨ Ambito definitivo di tutela
 - LITORALI MARINI**
 - ▨ Ambito definitivo di tutela della spiaggia, retrospiaggia e foce del fiume Esino
 - ▨ Ambito definitivo di tutela della pianura costiera
 - SOTTOSISTEMA BOTANICO - VEGETAZIONALE ED AGRONOMIC** (art.14 e 15 delle NTA)
 - ELEMENTI DIFFUSI DEL PAESAGGIO AGRARIO**
 - Querce
 - Filari alberati e siepi
 - Gelsi
 - Duna costiera
 - VEGETAZIONE DELLE AREE RIPARIALI**
 - ▨ Aree di pianura e di fondovalle
 - VEGETAZIONE DELLE AREE DI CRINALE**
 - ▨ Aree di crinale
 - VEGETAZIONE DELLE AREE INCOLTE E DELLE SCARPATE**
 - ▨ Aree incolte
 - SOTTOSISTEMA STORICO-CULTURALE** (art.16 e 17 delle NTA)
 - PAESAGGIO AGRARIO DI INTERESSE STORICO-AMBIENTALE**
 - ▲ Manufatti agricoli costituenti bene culturale
 - ▨ Ambito definitivo di tutela
 - CENTRI E NUCLEI STORICI**
 - ▨ Aree dei centri e nuclei storici
 - ▨ Ambito definitivo di tutela
 - EDIFICI E MANUFATTI STORICI**
 - ▨ Edifici e manufatti storici e relative aree di pertinenza
 - ▲ Altri edifici storici
 - 1. Madonna di Loreto a Barcagione
 - 2. Villa del '700 a Montedonati
 - 3. Castello a Falconara Alta
 - 4. Castello e Cappella dei Duchi a Castelferretti
 - 5. Rocca Piana al Fiume Esino
 - 6. Santa Maria della Misericordia a Castelferretti
 - 7. San Lorenzo Martire a Fiumesino
 - 8. Chiesa di Sant'Andrea Apostolo a Castelferretti
 - 9. Impianto Gasfiori
 - 10. Molino Santinelli
 - 11. Chiesa di S.Maria delle Grazie (Falconara Alta)
 - 12. Palazzina Mulino Soccorso (Falconara Alta)
 - 13. Casetta "Lunari" (Falconara Alta)
 - 14. Villa Palucconi (Castelferretti)
 - 15. Complesso Casa La Grotta (Castelferretti)
 - 16. Villa Barberani (loc. Tesoro)
 - 17. Sede del Corpo Bandistico (Castelferretti)
 - 18. Villa Terzi (loc. Guastuglia)
 - 19. Ruderi del Castello di Barcagione
 - 20. Stazione Ferroviaria (Falconara centro)
 - 21. Palazzo Municipale (Falconara centro)
 - 22. Villa Ferretti (Castelferretti)
 - VILLE E PALAZZINE CON PARCO-GIARDINO E VEGETAZIONE ORNAMENTALE**
 - ▨ Ambito definitivo di tutela
 - ▨ Ville/ palazzine con parco giardino e vegetazione ornamentale
 - ZONE ARCHEOLOGICHE**
 - ▨ Ambito definitivo di tutela
 - PUNTI PANORAMICI E STRADE CON TRATTI PANORAMICI**
 - ▲ Punti panoramici
 - ▨ Ambito definitivo di tutela
 - ▨ Strade panoramiche
 - SISTEMA DEI VINCOLI**
 - VINCOLI PAESISTICO - AMBIENTALI**
 - ▨ Ambiti soggetti a vincolo ai sensi della Legge 431/85 (Litorali)
 - ▨ Ambiti soggetti a vincolo ai sensi della Legge 431/85 (Corsi d'acqua)
 - ▨ Ambiti soggetti a vincolo ai sensi della Legge 431/85 (Galassini)
 - ▨ Aree R4 ad elevato rischio di esondabilità (D.A.C.R. di cui alla L.267/98 ed alla L.365/00)
 - ▨ Aree R4 ad elevato rischio di frana (D.A.C.R. di cui alla L.267/98 ed alla L.365/00)
 - VINCOLI RELATIVI ALLE INFRASTRUTTURE**
 - ▨ Rete elettrica principale 120 Kv
 - ▨ Rete idrica principale
 - ▨ Rete fognaria principale
 - VINCOLI RELATIVI ALLE ATTREZZATURE ED IMPIANTI**
 - ▨ Ambito di rispetto dell'area cimiteriale (T.U.L.S. art. 338 e ss. Reg.n.285 del 10/09/1990)
 - ▨ Ambito di rispetto delle aree per lo smaltimento dei rifiuti solidi urbani
 - ▨ Ambito di rispetto degli impianti di distribuzione del metano (D.M.I. 24/11/1984)
 - ▨ Aree soggette a vincoli militari (Legge n.898 del 24/12/1976 e n.104/90)
 - ▨ Ambito di rispetto dei pozzi di captazione dell'acqua (zona di tutela assoluta r=10 m) (art.6 D.P.R. 236/88)
 - ▨ Ambito di rispetto dei pozzi di captazione dell'acqua (Zona di rispetto r=100 m) (art.6 D.P.R. 236/88)
 - VINCOLI RELATIVI ALLA MOBILITA'**
 - ▨ Ambito di rispetto dell'aeroporto (Vincolo ml 300 - pend. 1/7 - Legge 58/63 e Codice della Navigazione art.714 e ss)
 - ▨ Cono di volo (norme O.A.C.I.)
 - ▨ Ambito di rispetto dell'aeroporto (Totale in edificabilità) (Legge 58/63 e Codice della Navigazione art.714 e ss)
 - ▨ Ambito di rispetto stradale (C.D.S. D.Lgs.n.285 del 30/04/1992 e ss.) e della linea ferroviaria (D.P.R. n.753/80)
 - SISTEMA DELLA MOBILITA'**
 - ▨ Ferrovia
 - Metropolitana
 - Stazione della metropolitana
 - 1_ Falconara Centro
 - 2_ Falconara Stadio
 - 3_ Falconara Aeroporto
 - ▨ Autostrada A14
 - Casello autostradale esistente
 - ▨ Casello autostradale di ipotesi
 - ▨ Strade extraurbane principali (ss 16/76)
 - ▨ Strade extraurbane principali da potenziare
 - Svincoli di progetto
 - ▨ Strade extraurbane secondarie
 - ▨ Strade extraurbane secondarie da potenziare
 - ▨ Ipotesi di nuovo tracciato ss 16
 - ▨ Strade urbane principali
 - ▨ Strade urbane di progetto
 - ▨ Strade urbane secondarie
 - ▨ Strade locali
 - ▨ Percorsi ciclabili
 - ▨ Percorso pedonale da realizzare o completare
 - ▨ Ponte carrabile di progetto
 - ▨ Parcheggi urbani
 - ▨ Parcheggi intermodali
 - ▨ Collegamenti carrabili
 - ▨ Collegamenti pedonali e ciclabili
 - ▨ Aree ed attrezzature aeroportuali
 - ▨ Aree ed attrezzature portuali/ippostitiche
 - 1 - Centro Direzionale-Affari
 - 2 - Centro Terziario Produttivo-Espositivo
 - 3 - Centro Turistico-Ricreativo
- SISTEMA DEI SERVIZI, DELLE ATTREZZATURE E DEGLI SPAZI PUBBLICI E PRIVATI DI INTERESSE COLLETTIVO** (art.23)
- Indicazioni e prescrizioni attinenti al sistema delle attrezzature pubbliche
 - ▨ Aree individuate con perimetro definito (art.26 § ZUD e ZUR) S(1) - Sigla identificativa
 - ▨ Aree localizzate con perimetro da definire (art. 26 § ZUT) A - Sigla identificativa
- SPAZI ED ATTREZZATURE A LIVELLO DI QUARTIERE**
 - Attrezzature sanitarie
 - Attrezzature religiose
 - Attrezzature amministrative, sociali e culturali
 - Istruzione dell'obbligo
 - Attrezzature sportive
 - Spazi a verde
- SPAZI ED ATTREZZATURE A LIVELLO URBANO E TERRITORIALE**
 - ▨ Istruzione superiore
 - ▨ Sanitarie
 - ▨ Sportive
- Parchi urbani pubblici e privati
 - ▨ Aree destinate al riequilibrio ambientale (boschi urbani)
 - ▨ Aree destinate alla funzione di filtro ambientale
 - ▨ Aree destinate all'integrazione funzionale (parchi urbani)
- Altre aree ed impianti di interesse generale
 - ▨ Aree individuate con perimetro definito (art.26 § ZUD e ZUR) S(1) - Sigla identificativa
 - ▨ Aree localizzate con perimetro da definire (art. 26 § ZUT) A - Sigla identificativa
- ▨ Impianti tecnologici
- ▨ Aree cimiteriali
- ▨ Aree militari
- ▨ Aree amministrative
- ▨ Aree di interesse generale
- ▨ Corridoi infrastrutturali
- ▨ Confine comunale
- ▨ Limite di Variante