PROVINCIA DI ANCONA

COMUNE DI FALCONARA MARITTIMA

PIANO DI RECUPERO DI INIZIATIVA PRIVATA
DELL'AREA URBANA COMPRESA TRA VIA PERGOLI, VIA 8 MARZO
E PARCHEGGI COMUNALI DI FALCONARA ALTA
ZONA URBANA SAT A2 - ZUR 1
IN ATTUAZIONE DELLA L.R. 22/2009

Proprietà: DUBBINI MILVIA

Progetto : *Dott. Ing. GRAZIANO BALDASCINO*

Collaborazione : *Dott. Arch. MAURO TARSETTI*
Dott. Arch. LORENZO RE

Elaborato : DOCUMENTAZIONE INFORMATIVA / DOCUMENTATIVA

TAV.

Stato rilevato - Profili altimetrici
Profilo 1- Prospetto a valle

B2.6

PGIingegneria srl
Via Risorgimento n 6/a - 61032 FANO (PU)
tel 0721 829164 - fax 0721 839275
e-mail: info@polingegneria.com p.iva02286830415

Studio Tecnico Arch. MAURO TARSETTI
Via V.Nenni n.22 60127 Ancona
Telef. 071. -Telefax 071.
e-mail : studiotars@libero.it

SCALA 1:200

NUMERO DOCUMENTO:	Rev	NUMERO COMMESSA:				
U-DW-017	**3**	PCL	0017	031	07	U
NUMERO INCARICO: I-031/07-P	Rev	Codice Lavoro	Numero Committente	Num. lavoro	Anno Acq. Lavoro	Codice Prog.

REV.	DATA	DESCRIZIONE	STESURA	VERIFICA	APPROV.	FILE DI RIFERIMENTO
3	01/03/10	Emissione per approvazione piano di recupero	L.RE	M.TARSETTI	G.BALDASCINO	
2	12/02/08	Emissione per consensi comune	C.P.	G.B.	G.B.-M.T.	
1	07/01/08	**Revisione interna**	C.P.	G.B.	G.B.-M.T.	

PROGETTISTA — COMMITTENTE
PER RICEVUTA — DATA

PROSPETTO A VALLE

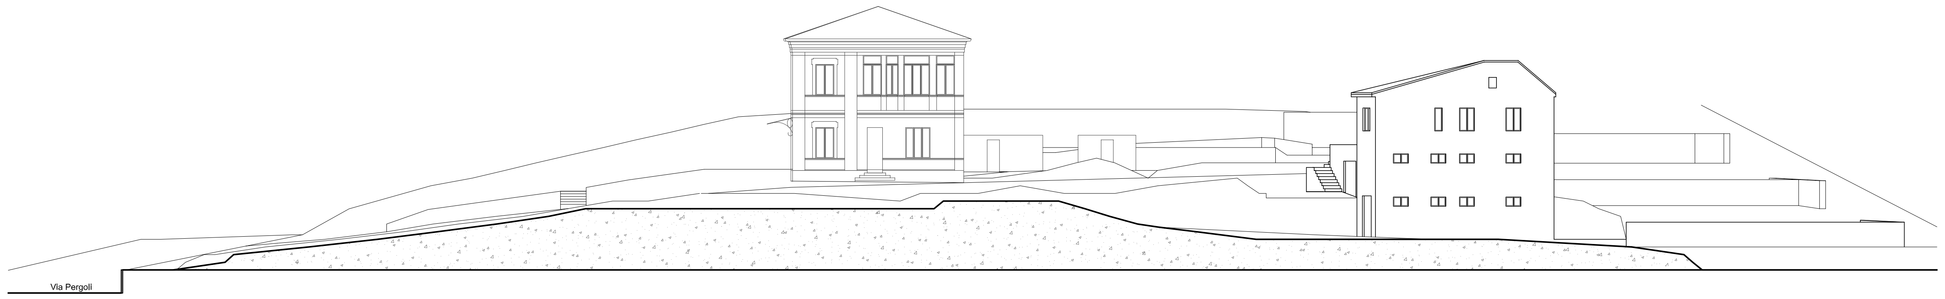

PROFILO 1

SCALA 1 : 200

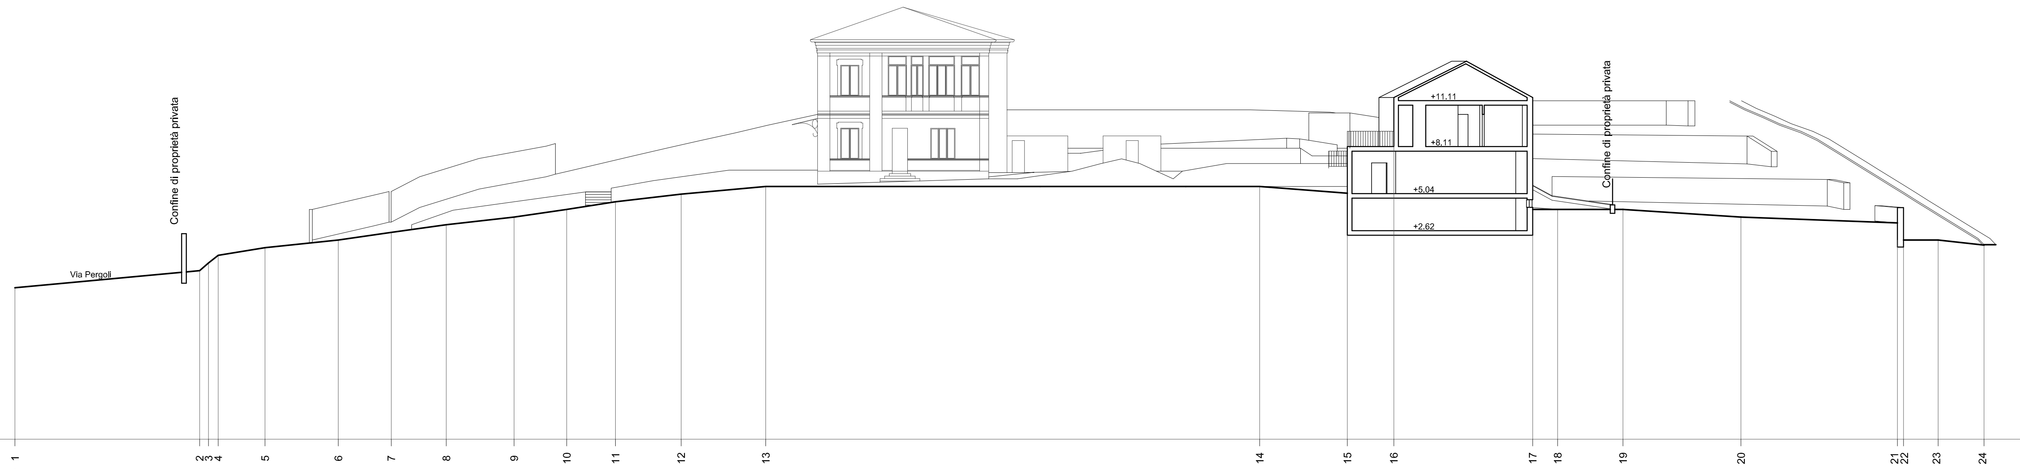

Punti battuti	1		2	3	4	5	6	7	8	9	10	11	12	13	14	15	16	17	18	19	20	21	22	23	24
Quote	-1.11		0.00	0.00	1.00	1.50	2.00	2.50	3.00	3.50	4.00	4.50	5.00	5.50	5.50	5.06	8.11	8.11	11.11	4.00	4.00	3.50	3.12	2.00	1.60
Distanze parziali		12.06		0.58	0.63	3.06	4.79	3.46	3.59	4.43	3.44	3.18	4.29	5.52	32.26	5.72	3.04	9.06	1.63	4.26	7.71	10.21	-0.40	2.26	3.00
Distanze progressive	0.00		12.06	12.64	13.27	16.33	21.12	24.58	28.17	32.60	36.04	39.22	43.51	49.03	81.29	87.01	90.31	99.11	100.74	105.00	112.71	123.11	122.71	125.58	128.58