


comparto A1

comparto A2

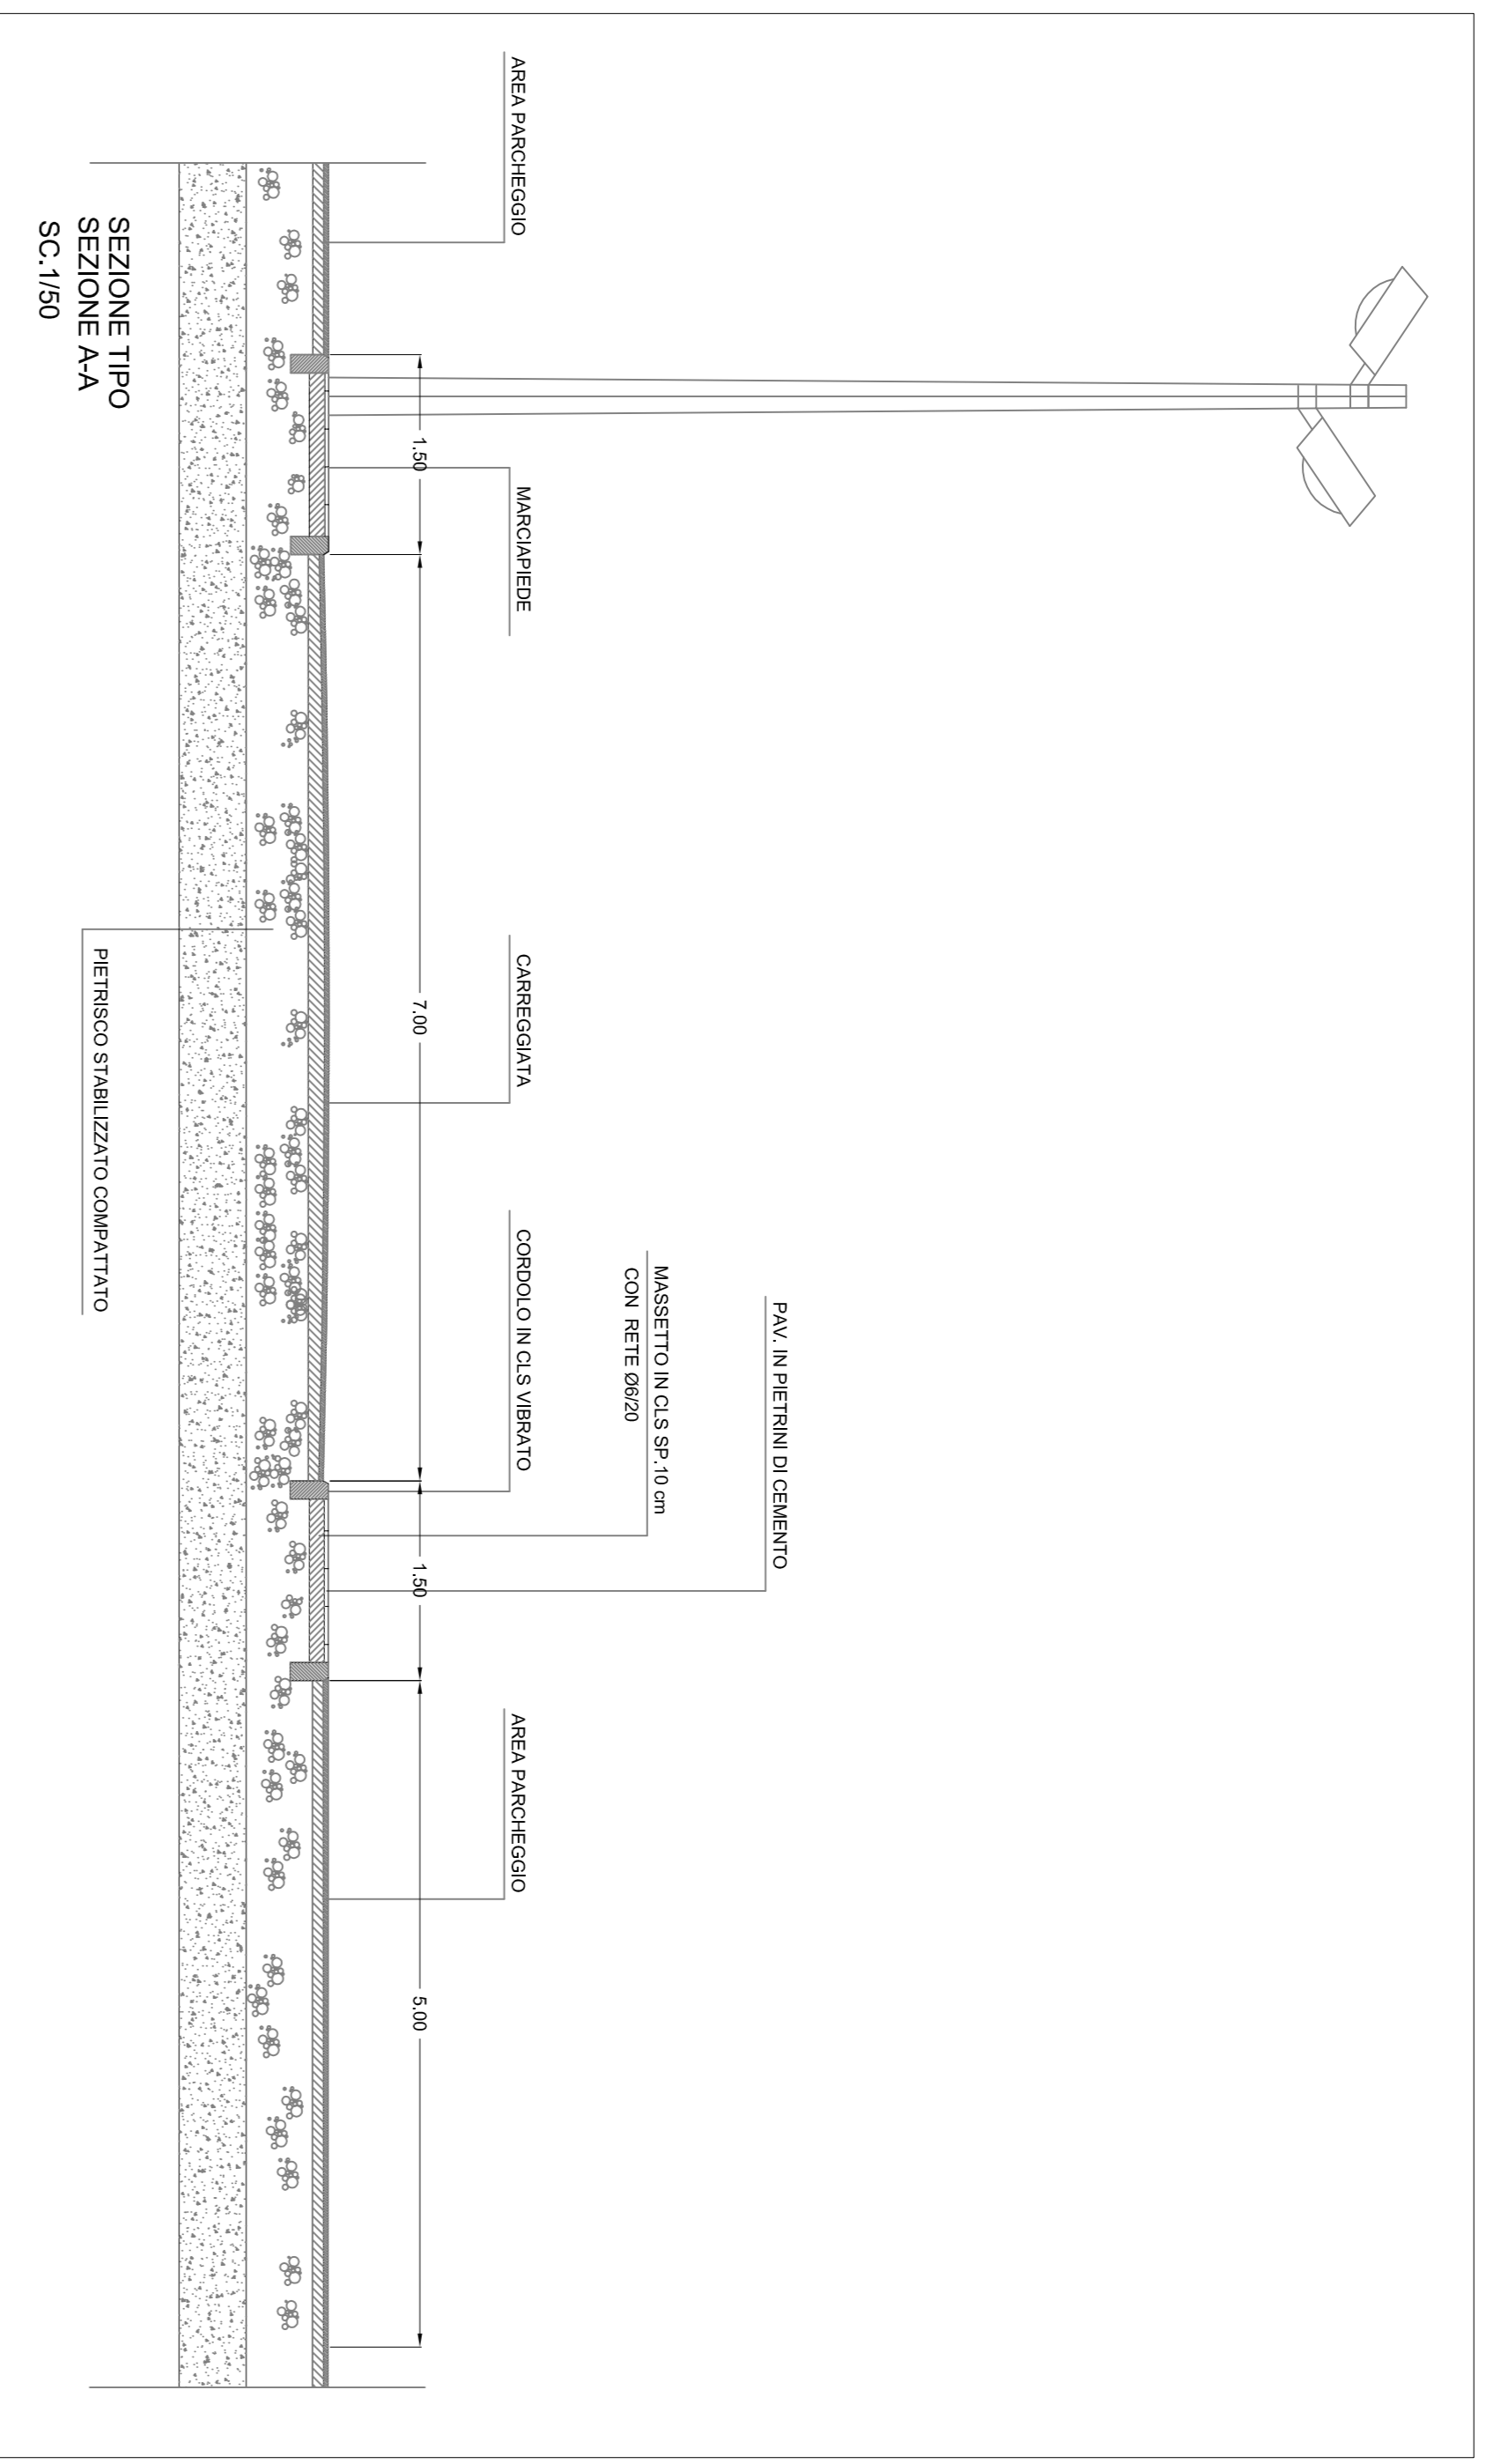

LEGENDA

- AREA DA CEDERE PER PISTA CICLABILE
- STRADE DI DISTRIBUZIONE
- PARCHEGGIO AD USO PUBBLICO
- AREA DA CEDERE PER VIABILITA' PRG

COMUNE DI FALCONARA MARITTIMA
PROVINCIA DI ANCONA

VARIANTE AL PIANO DI LOTTIZZAZIONE
SAT B1 - ZUTI- SOTTOZONA A+D
COMPARTO A1

In Variante al PRG ai sensi dell'art.15 comma 5 della L. R. 34/192



PROPRIETARI: **settezona A - COMPARTO A1**
Immobiliare Villa Torlonia srl

progettazione: **Arch. Clizia Rossettagliani**
Via A. Costa 38, 60015 Falconara M. (AN)
tel. 0714141100 - email: rossettagliani@immo.com

STATO DI VARIANTE	
TAV.	OPERE DI URBANIZZAZIONE PRIMARIA
7/a var	VIABILITA'
Modifica della Tav.6/a del Piano di Lottizzazione Suddiviso in due comparti A1 e A2 della Sottozona A, approvato con D.C.C. n° 35/2006, allegata alla Delibera del C.C. n° 8/2006	
data:	15/01
data:	Settembre 2015
data:	Settembre 2015
data:	Settembre 2015