



QUADRO DI UNIONE

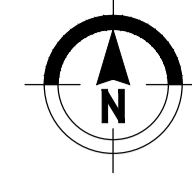

LEGENDA

- AREE DEMANIALI/COMUNALI - STRADE
- AREE DEMANIALI/COMUNALI - ACQUE
- AREE ESPROPRIATE - AGRICOLE
- AREE ESPROPRIATE - URBANE
- AREE OCCUPAZIONE TEMPORANEA
- AREE SOGGETTE A SERVITU'
- 1 IDENTIFICATIVO PARTICELLA IN ELENCO DITTE
- LIMITE FOGLIO CATASTALE
- NUOVA FASCIA DI RISPETTO STRADALE PER L'OPERA IN PROGETTO COME DA CODICE DELLA STRADA
- DIFFORMITA' RISPETTO ALLA PLANIMETRIA CATASTALE

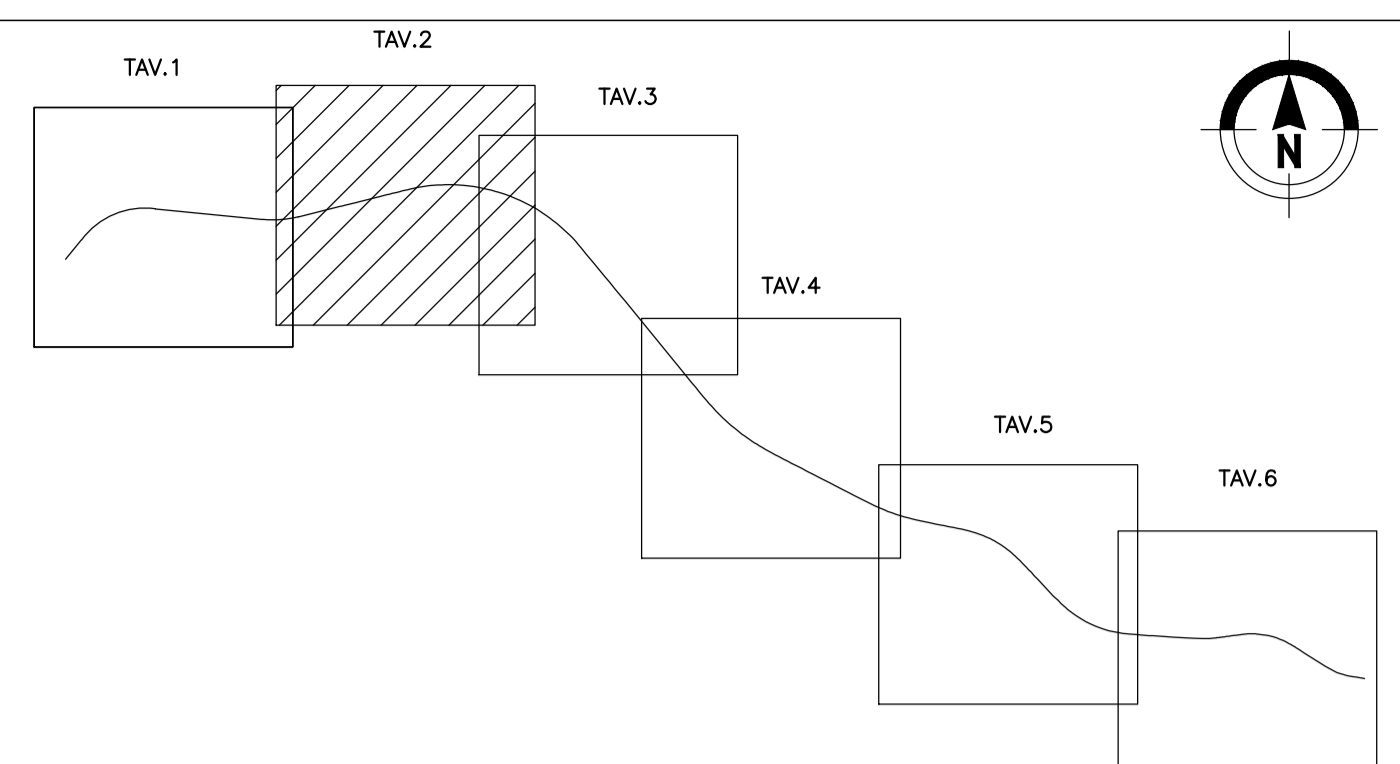

Direzione Progettazione e Realizzazione Lavori

SS 16 ADRIATICA - VARIANTE DI ANCONA
Ampliamento da 2 a 4 corsie da Falconara a Baraccola
1° Lotto: Tratto Falconara - Torrette (svincoli inclusi)

PROGETTO ESECUTIVO

COD. AN1

PROGETTAZIONE: ATI SINTAGMA - GDC - ICARIA	
IL RESPONSABILE DELL'INTEGRAZIONE DELLE PRESTAZIONI SPECIALISTICHE: Dott. Ing. Nando Granieri Ordine degli Ingegneri della Prov. di Perugia n° A351	IL GRUPPO DI PROGETTAZIONE: MANDATARIA:
IL PROGETTISTA: Dott. Ing. Federico Durastanti Ordine degli Ingegneri della Prov. di Terni n° A844	MANDANTANTI: Dott. Ing. N. Granieri Dott. Arch. V. Truffini Dott. Arch. A. Bibaccani Dott. Ing. F. Durastanti Dott. Geol. G. Cerquolini Dott. Ing. E. Soriani Dott. Ing. F. Novelli Dott. Ing. L. Dielli Dott. Ing. L. Nani Dott. Ing. F. Pambianco Dott. Agr. F. Berri Nalli
IL GEOLOGO: Dott. Geol. Giorgio Cerquolini Ordine dei Geologi della Regione Umbria n°108	IL COORDINATORE PER LA SICUREZZA IN FASE DI PROGETTAZIONE: Dott. Ing. Filippo Pambianco Ordine degli Ingegneri della Prov. di Perugia n° A1373
IL R.U.P.: Dott. Ing. Massimo Giovino	PROTOCOLLO: DATA

ESPROPRI

Piano particellare d'esproprio - Tav. 2 di 6

CODICE PROGETTO PROGETTO: DPAN02 E 1801 LIV. PROG.: E N. PROG.: 1801		NOME FILE 100-ES00-ESP-PC02-B CODICE ELAB.: T00ES00ESP PC02		REVISIONE B	SCALA: 1:2000
REV. B	DESCRIZIONE Revisione a seguito rapporto intermedio DGSV139/1 del 15/02/2019	DATA 18/03/2019	REDATTO E.Sabatini	VERIFICATO F.Durastanti	APPROVATO N.Granieri
REV. A	DESCRIZIONE Emissione	DATA 15/10/2018	REDATTO E.Sabatini	VERIFICATO F.Durastanti	APPROVATO N.Granieri
REV.	DESCRIZIONE	DATA	REDATTO	VERIFICATO	APPROVATO