

PROVINCIA DI ANCONA
COMUNE DI FALCONARA MARITTIMA

PROGETTO DI AMPLIAMENTO ATTIVITA' DI PRODUZIONE E
VENDITA DI CONGLOMERATO BITUMINOSO MEDIANTE VARIANTE
AL PRG AI SENSI DELL'ART. 8 DPR 160/2010
(SUAP IN VARIANTE)

PROGETTISTI:

ARCH. ALDO GIALLEONARDO

ING. PAOLO FRADEANI

COMMITTENTE:

SINTEXCAL SPA

FASCICOLO PERMESSO DI COSTRUIRE

V.3

CALCOLO SUPERFICI E VOLUMI PER CONTRIBUTO DI
COSTRUZIONE

Scala

1:200

Data

LUGLIO 2022

ARCH. ALDO GIALLEONARDO

via Trento 15
60124 Ancona
P.I. 02084740428
Tel 071.20.70.026

E-mail: a.gialleonardo@alice.it



Pec: aldo.gialleonardo@archiworldpec.it

ING. PAOLO FRADEANI



Via B. Buozzi n.15
60015 Falconara M.ma (AN)
Tel. 071/9175688
Fax 071/9175044

E-mail: pfradeani@tiscalinet.it

CALCOLO VOLUME

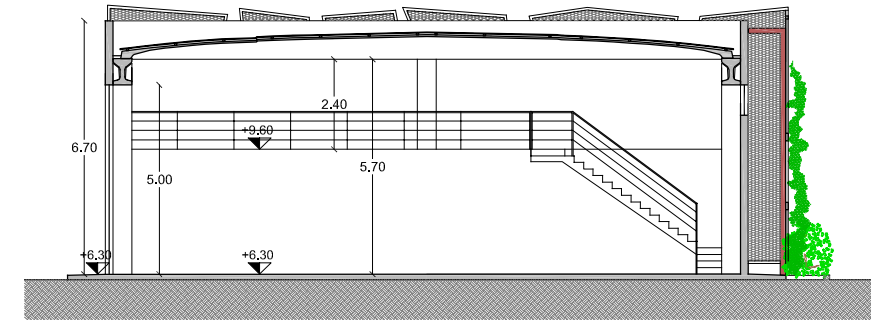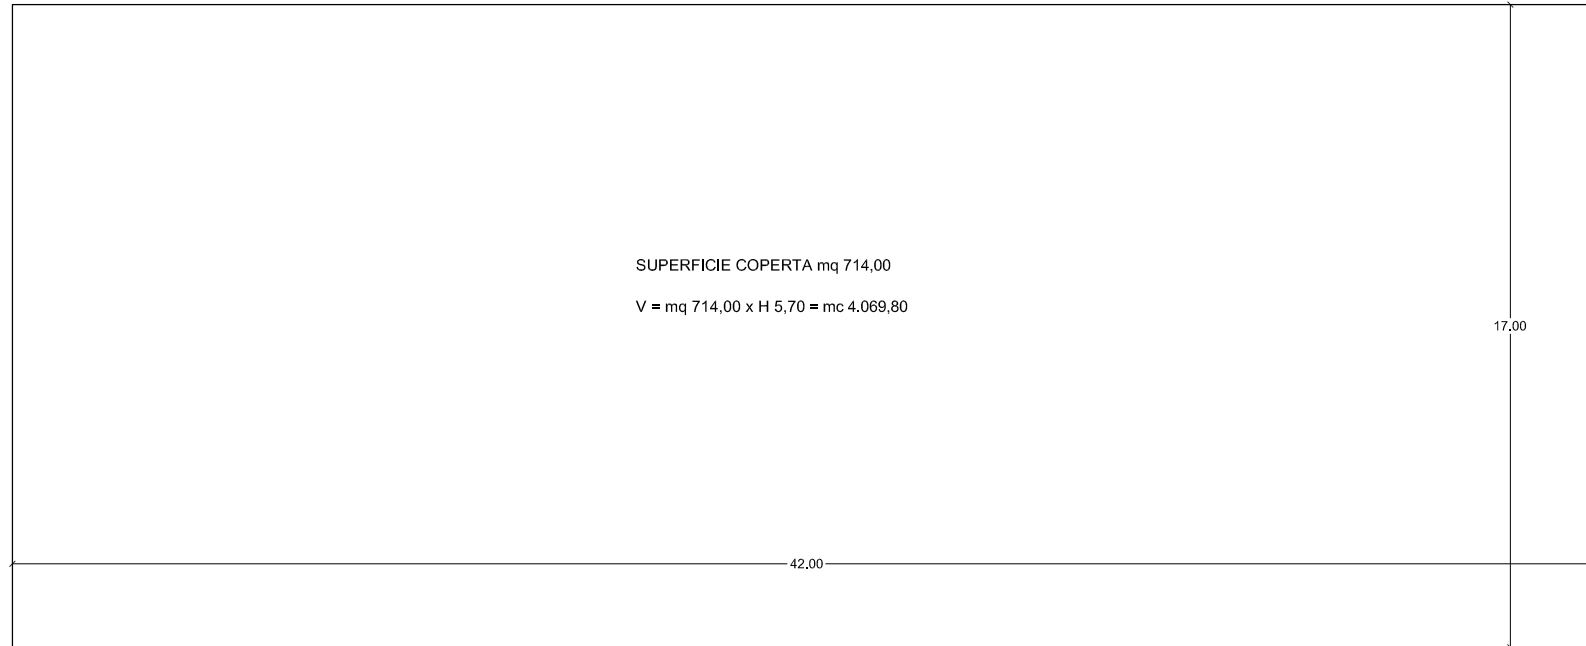

CALCOLO SUPERFICI

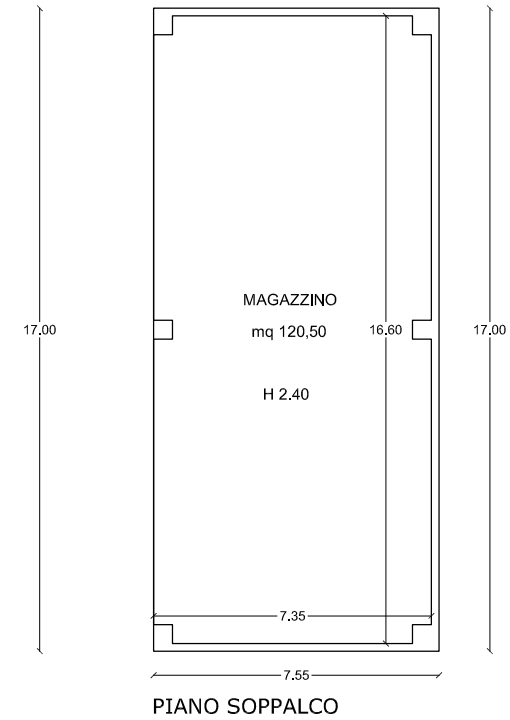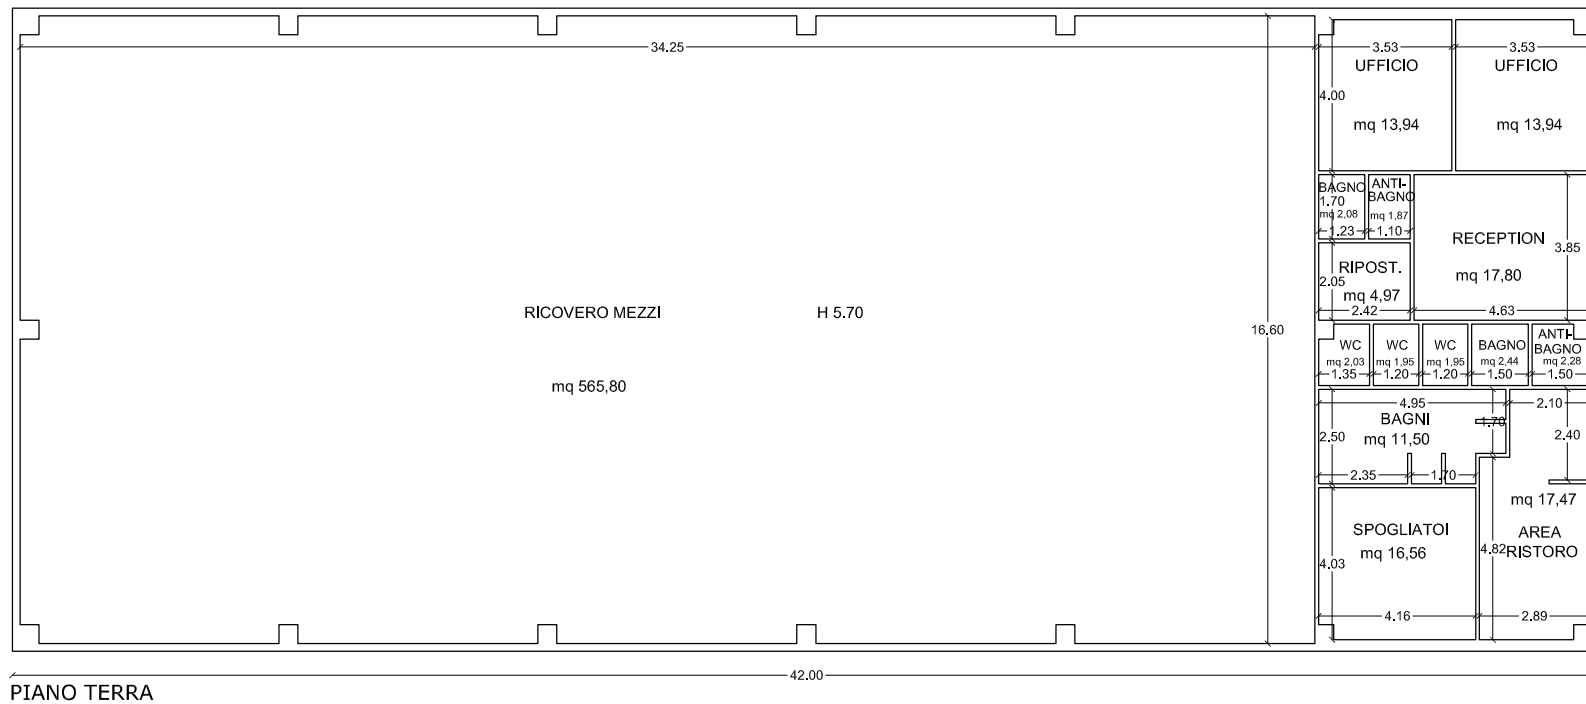

PIANO TERRA

PIANO SOPPALCO

SUL = 714,00 mq (PT) + 128,35 mq (soppalco) = 842,35 mq

Superficie utile = 676,58 mq (PT) + 72,30 mq (60% di 120,50 soppalco) = 748,88 mq

UT = SUL/SF = 842,35/23.326,00 = 0,04

SCALA
1:200

CALCOLO SUPERFICI E VOLUMI PER
CONTRIBUTO DI COSTRUZIONE

COMMITTENTE:
SINTEXCAL SPA

ING. PAOLO FRADEANI

FASCICOLO PERMESSO DI COSTRUIRE

PROGETTISTI:
ARCH. ALDO GIALLEONARDO

V.3