

Comune di Falconara M.ma (AN)
EX APU1 (area residua)

PRESENTAZIONE PROPOSTA DI VARIANTE


Planimetria di insieme PRG vigente e fogli catastali interessati

Scala 1:2000

----- Area Quadrilatero

— Fogli di mappa catastali

▨ Volumetrie definite

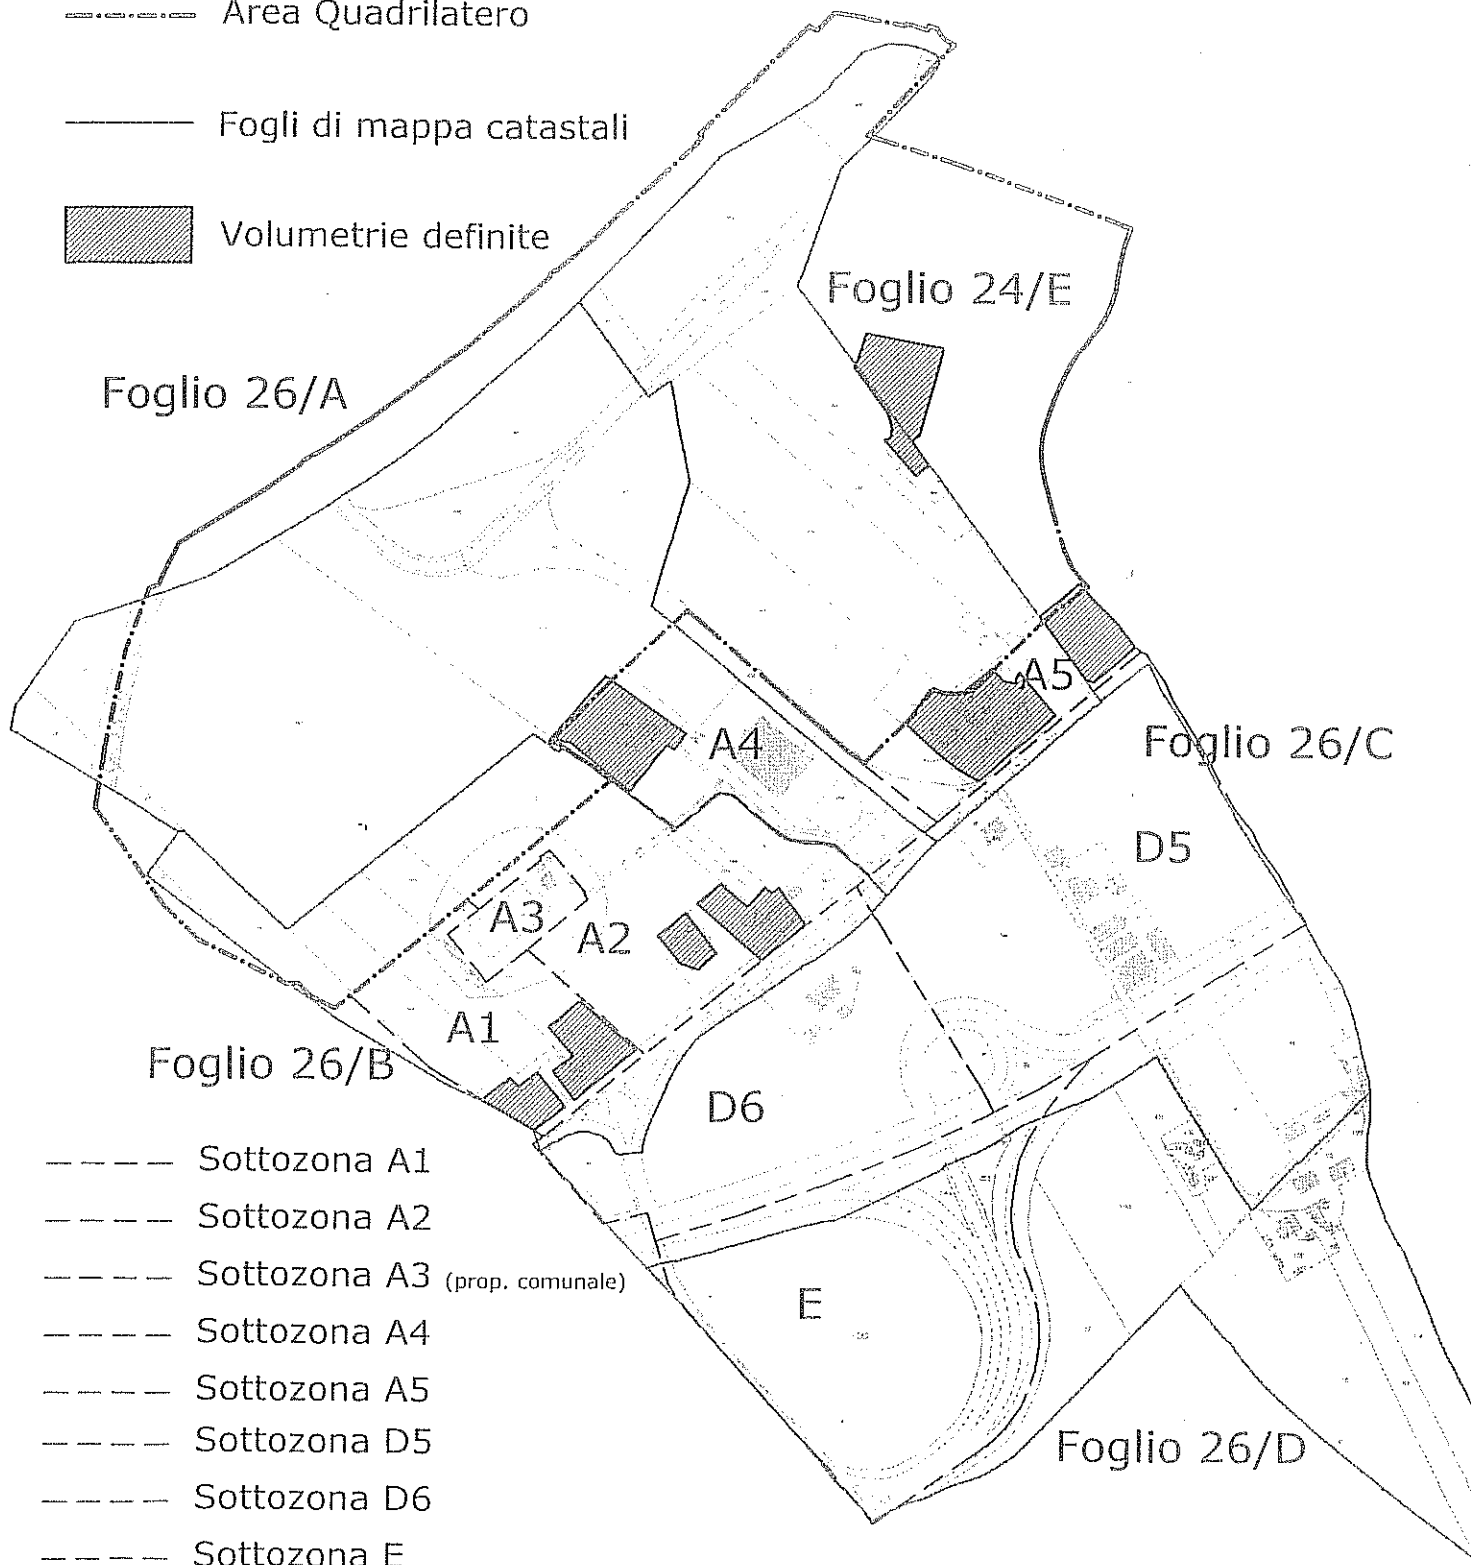

----- Sottozona A1

----- Sottozona A2

----- Sottozona A3 (prop. comunale)

----- Sottozona A4

----- Sottozona A5

----- Sottozona D5

----- Sottozona D6

----- Sottozona E