PIANTA PIANO TERRA scala 1:100

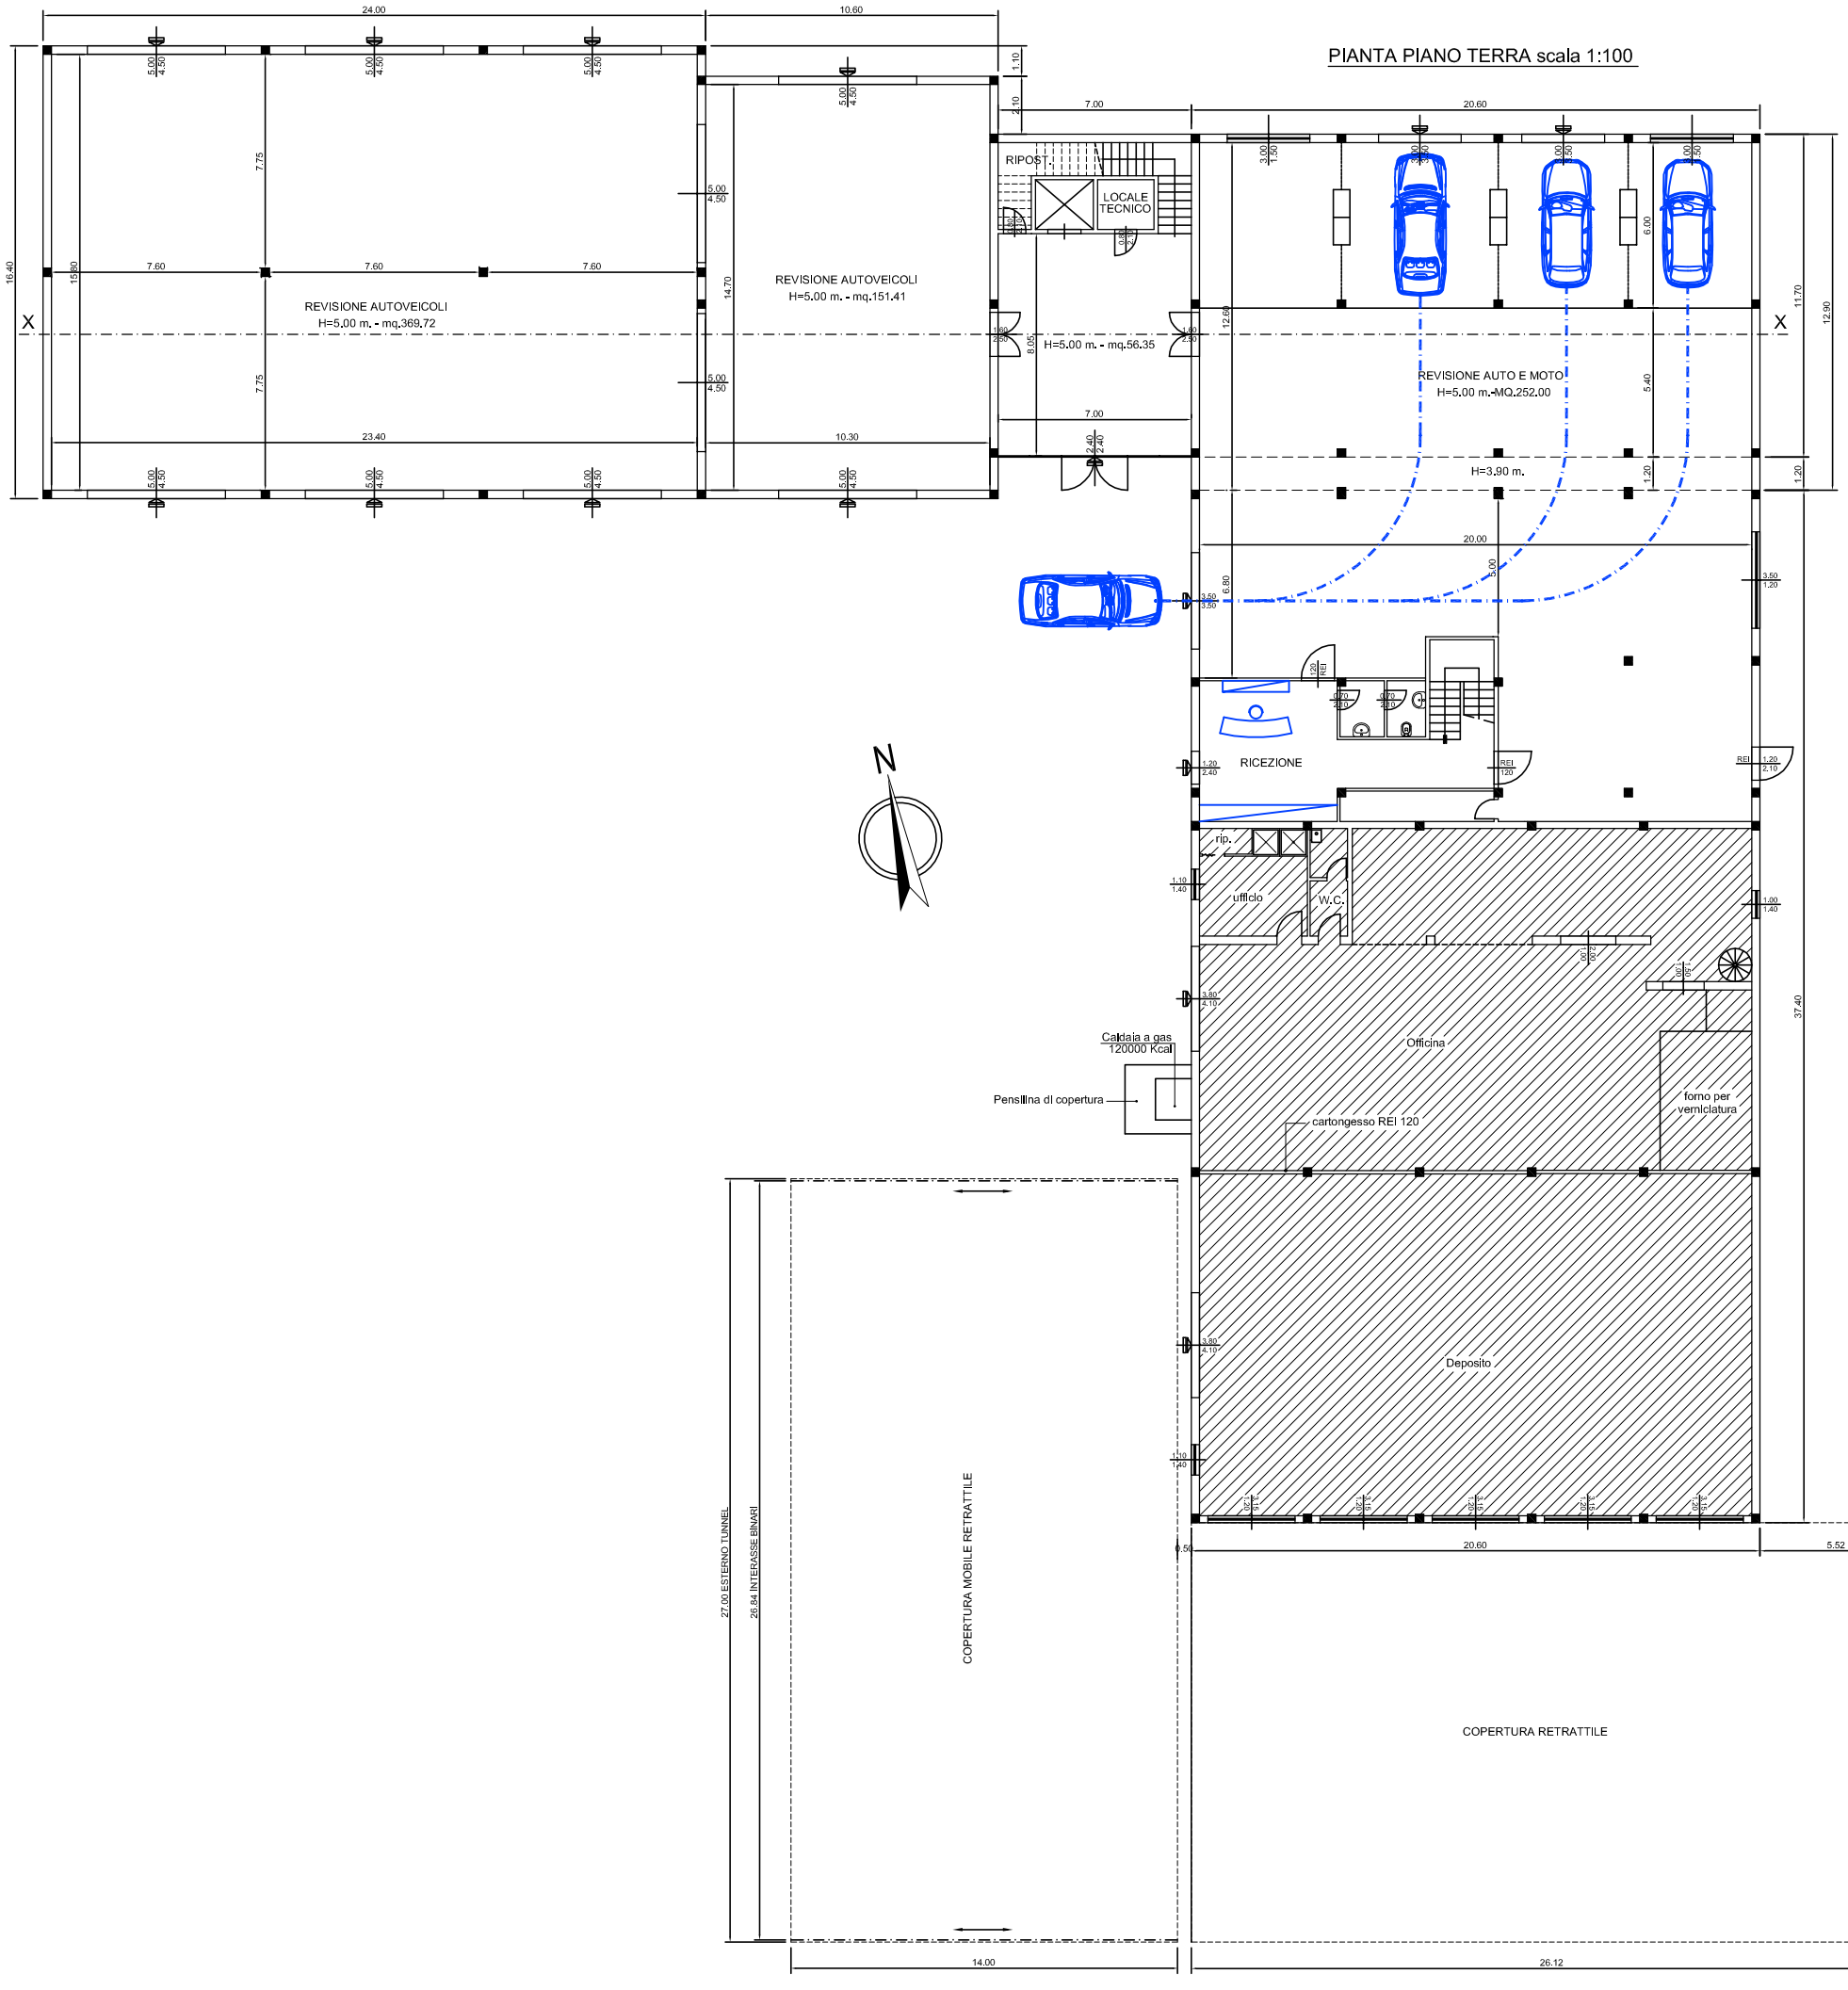

COMUNE DI FALCONARA MARITTIMA

PROVINCIA DI ANCONA

PROGETTO PRELIMINARE

Dott. Ing. PAOLO FRADEANI
Studio Tecnico Via B. Buozzi n.15
60015 Falconara M.ma (AN)
Tel. 071/9175688
E-MAIL: pfradeani@tiscalinet.it

PROGETTO	DEMOLIZIONE E RICOSTRUZIONE DI OPIFICIO
COMMITTENTE	IMMOBILIARE CONTINI s.a.s.
ELABORATO	STATO DI PROGETTO PIANTA PIANO TERRA
TAVOLA	5/8
DATA	NOV. 2014
SCALA	1:100
REV.	