



----- Pavimento interno esistente


Prospetto fronte

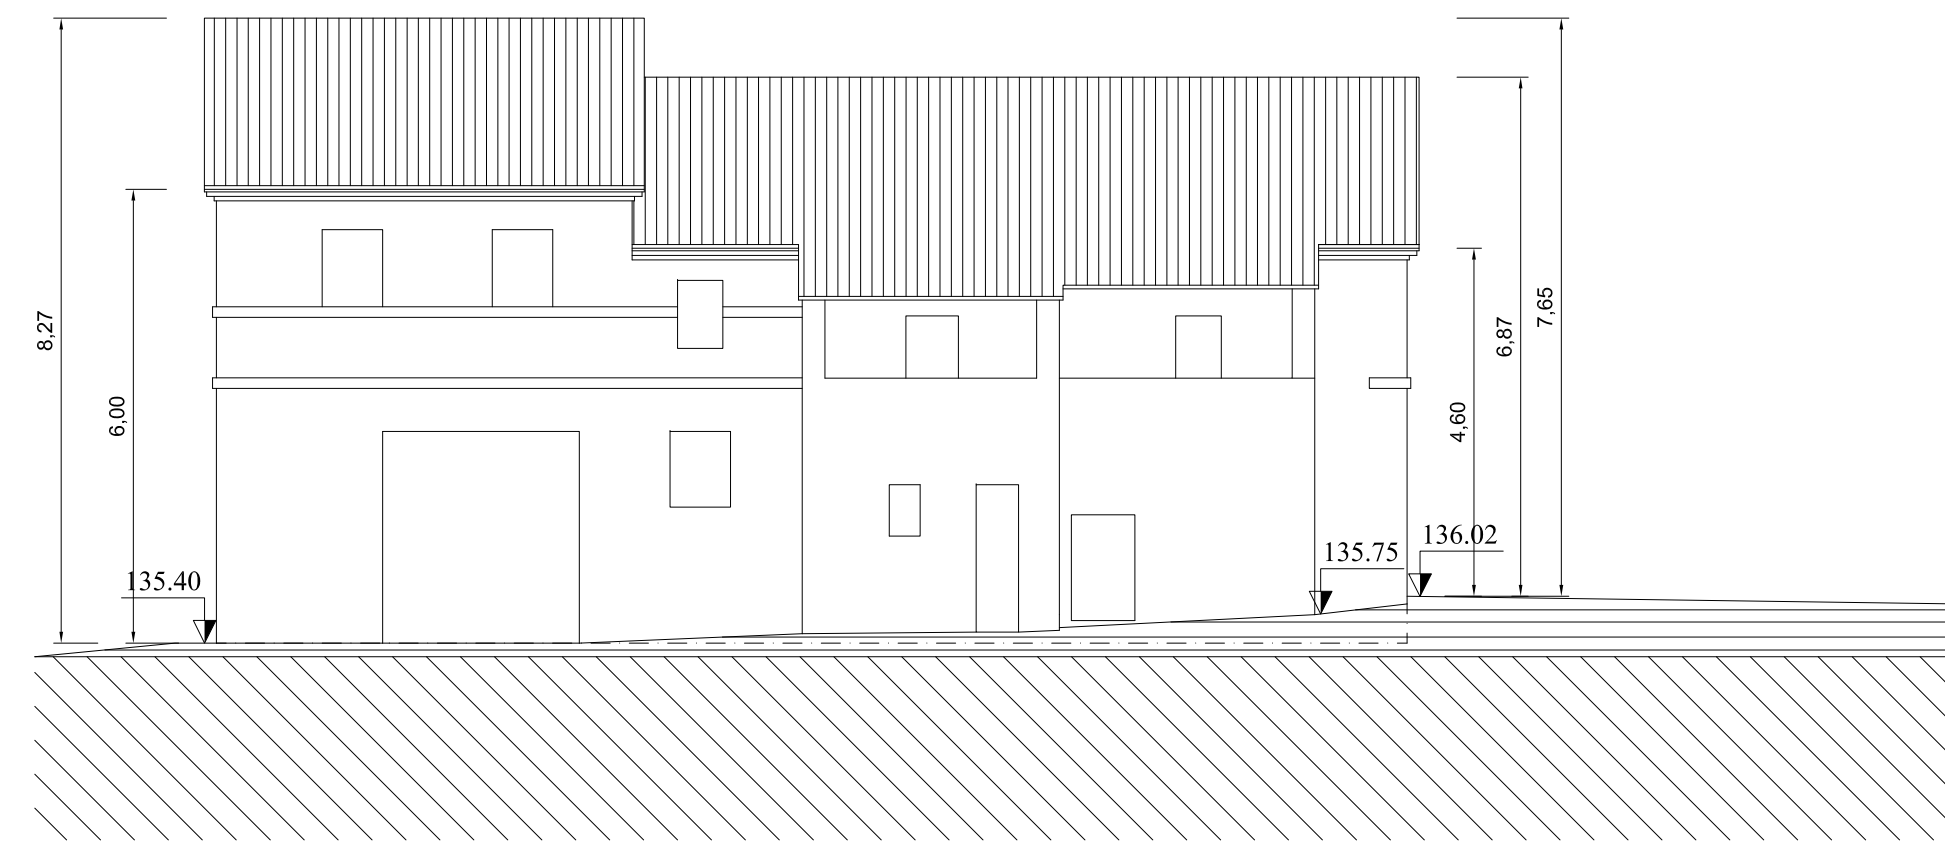


Prospetto retro

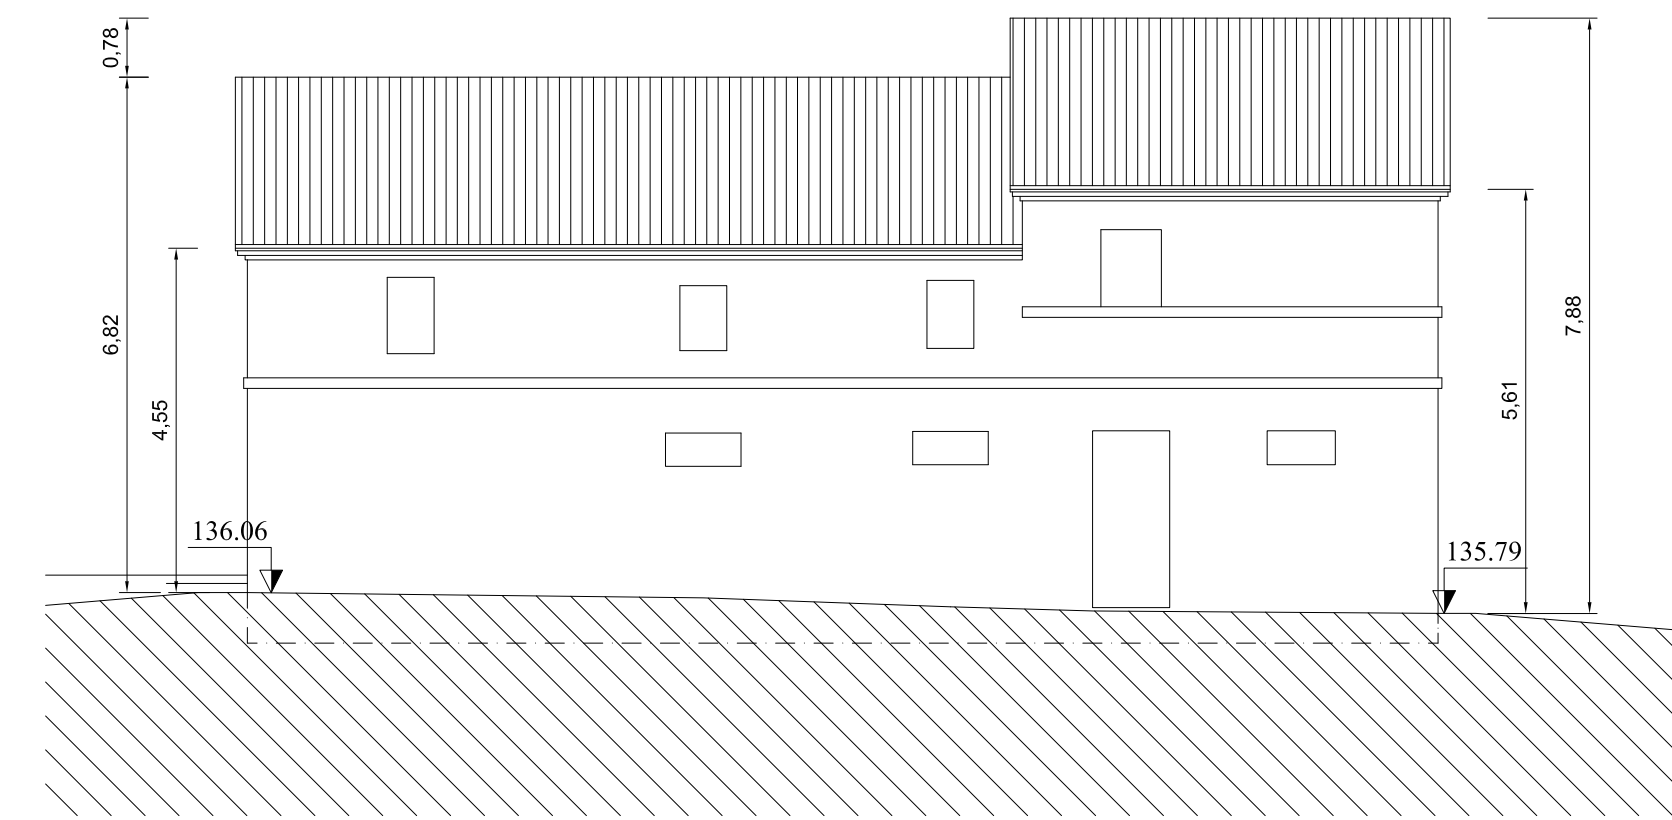

Prospetto lato destro

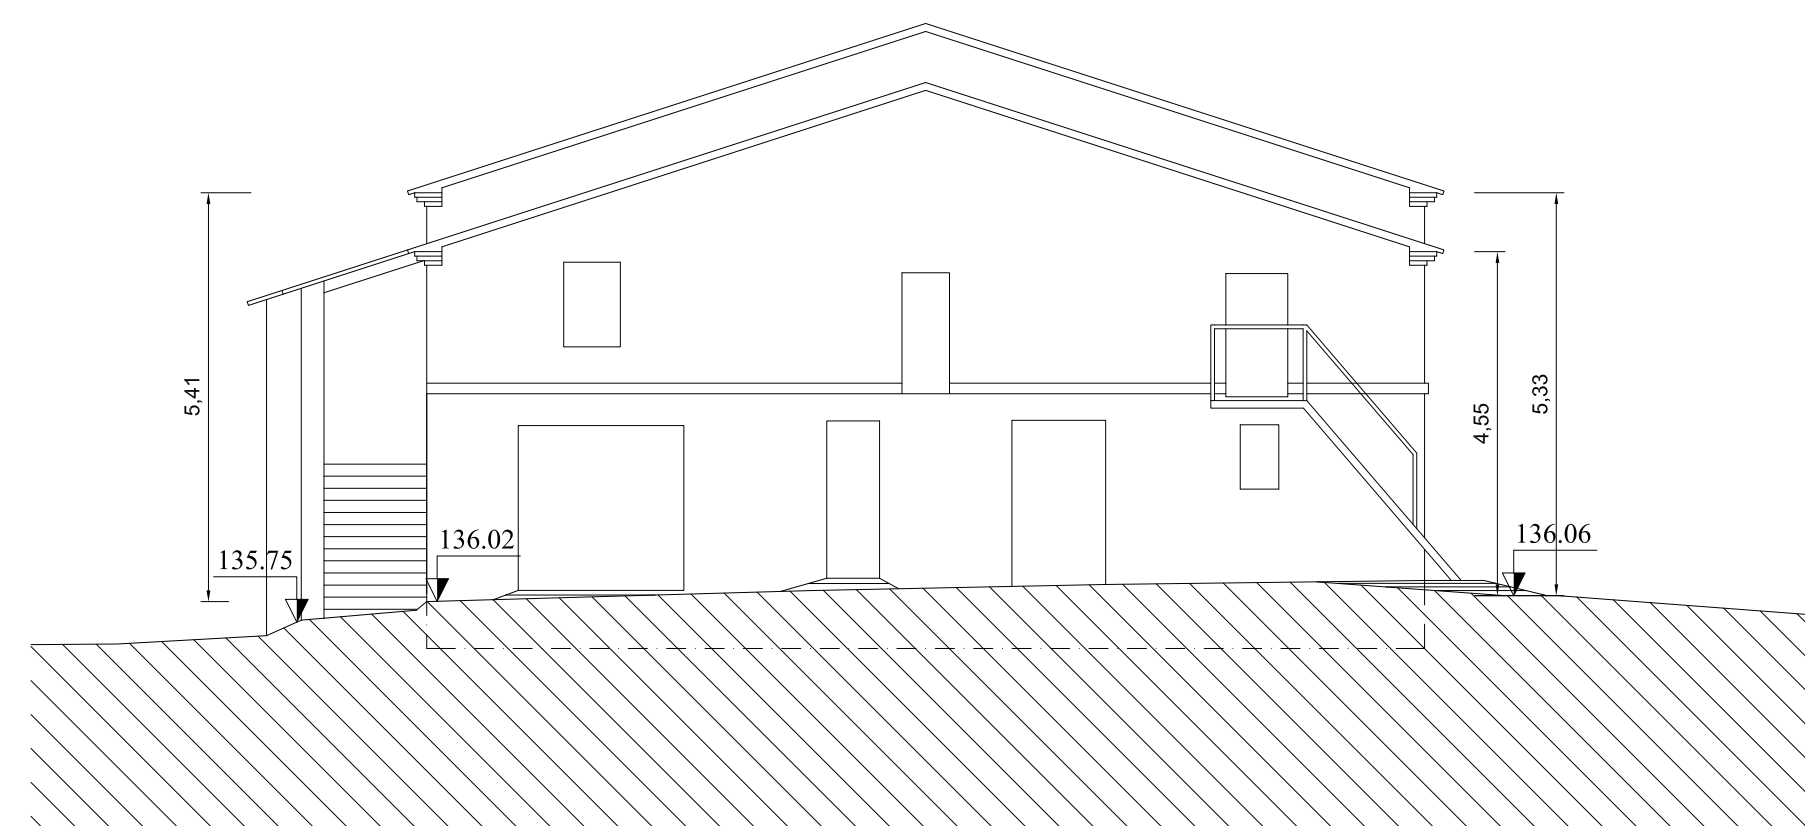

Prospetto lato sinistro

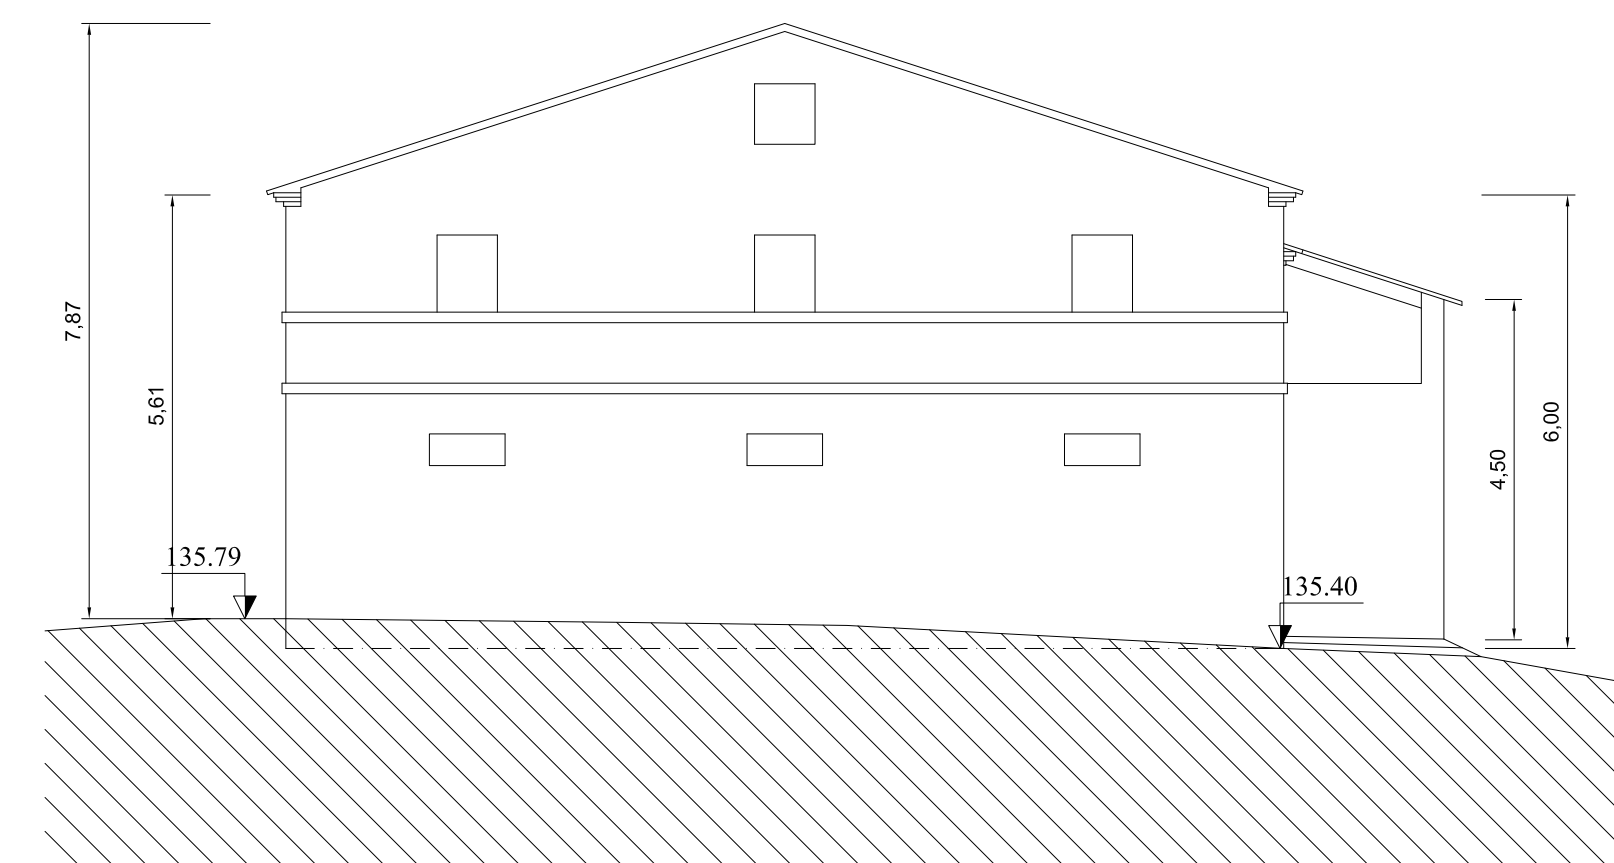

Studio Tecnico Geom. Alessandro Peri

Via Marconi, 14  
60125 Ancona

Telefono 071/56189  
Fax 071/56189

Comune: FALCONARA M.MA  
Località: Via Castello di Barcaglione, 26  
Proprietà: C.E.R. Srl

**DECLASSAMENTO  
EDIFICIO COLONICO CLASSE IIA**

**PROSPETTI**

STATO ATTUALE DA RILIEVO      SCALA 1:100