




Sezione A - A

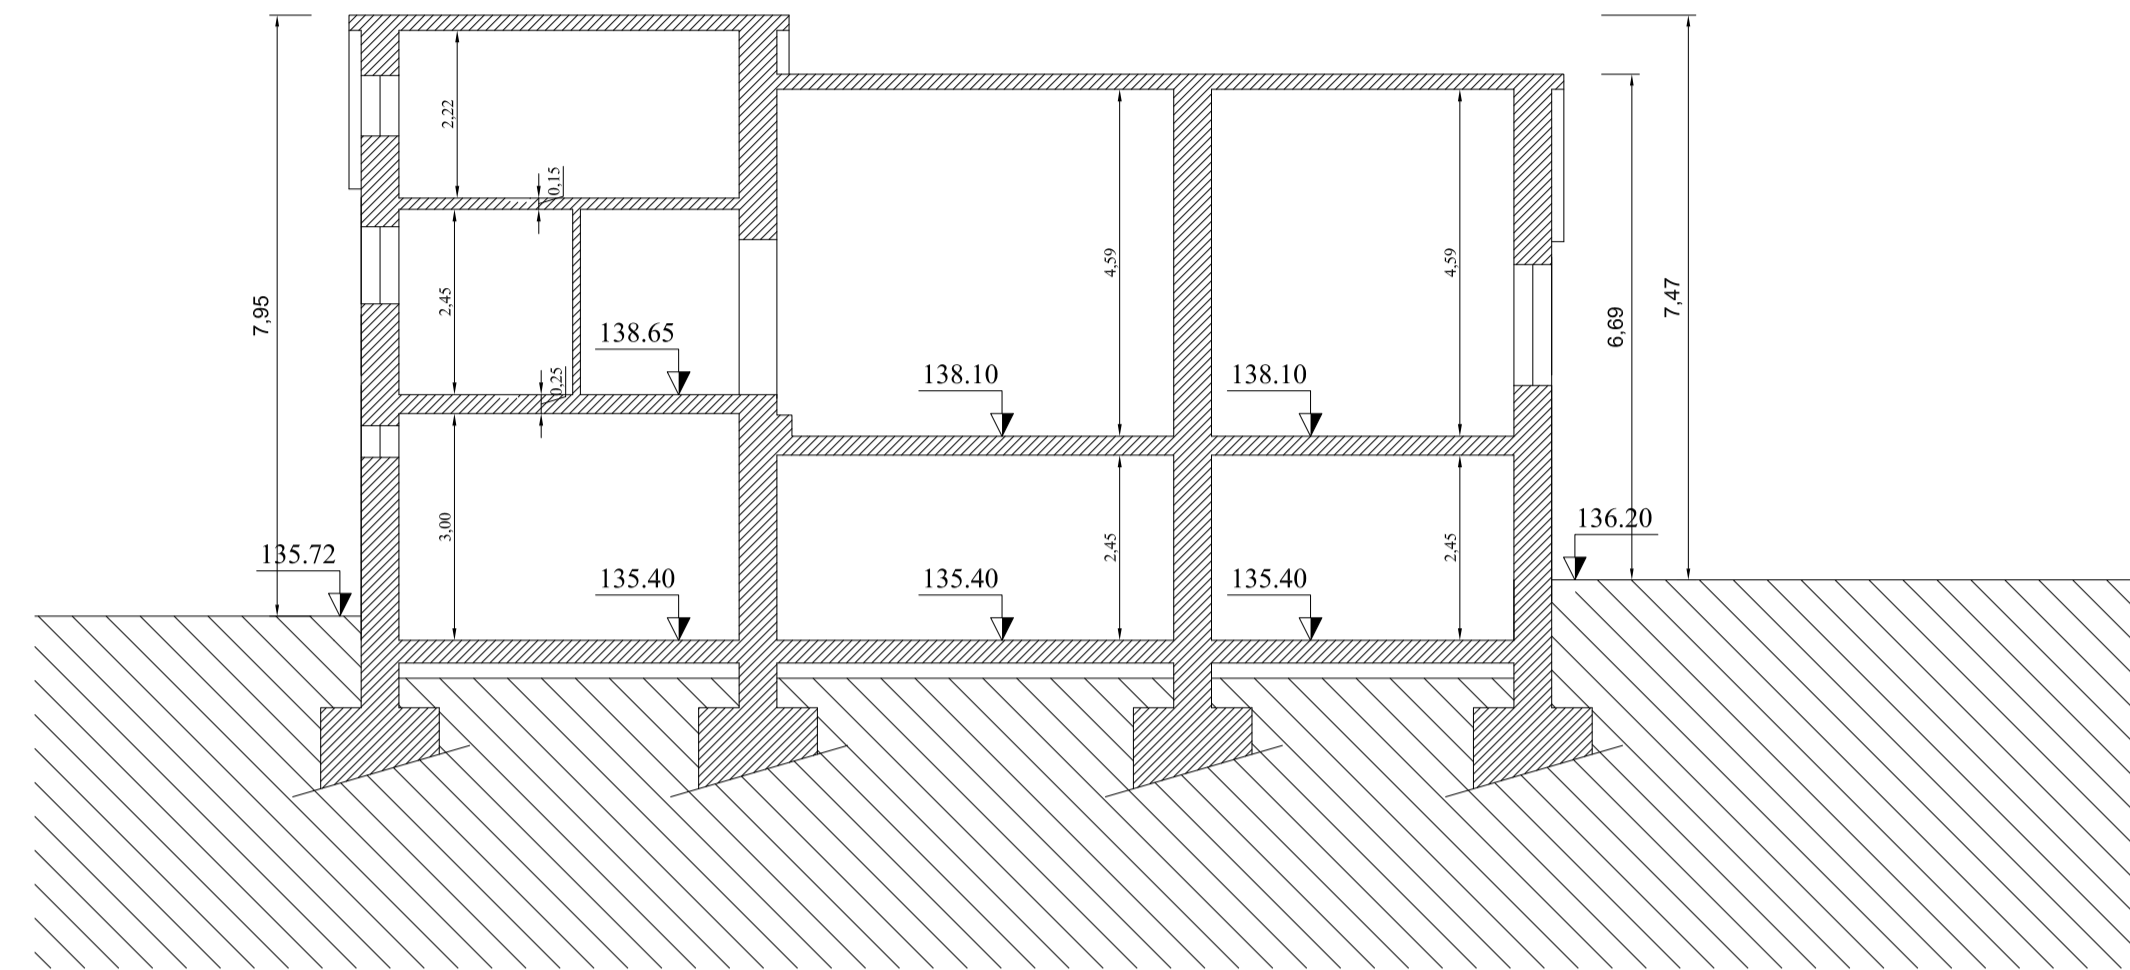

Sezione B - B

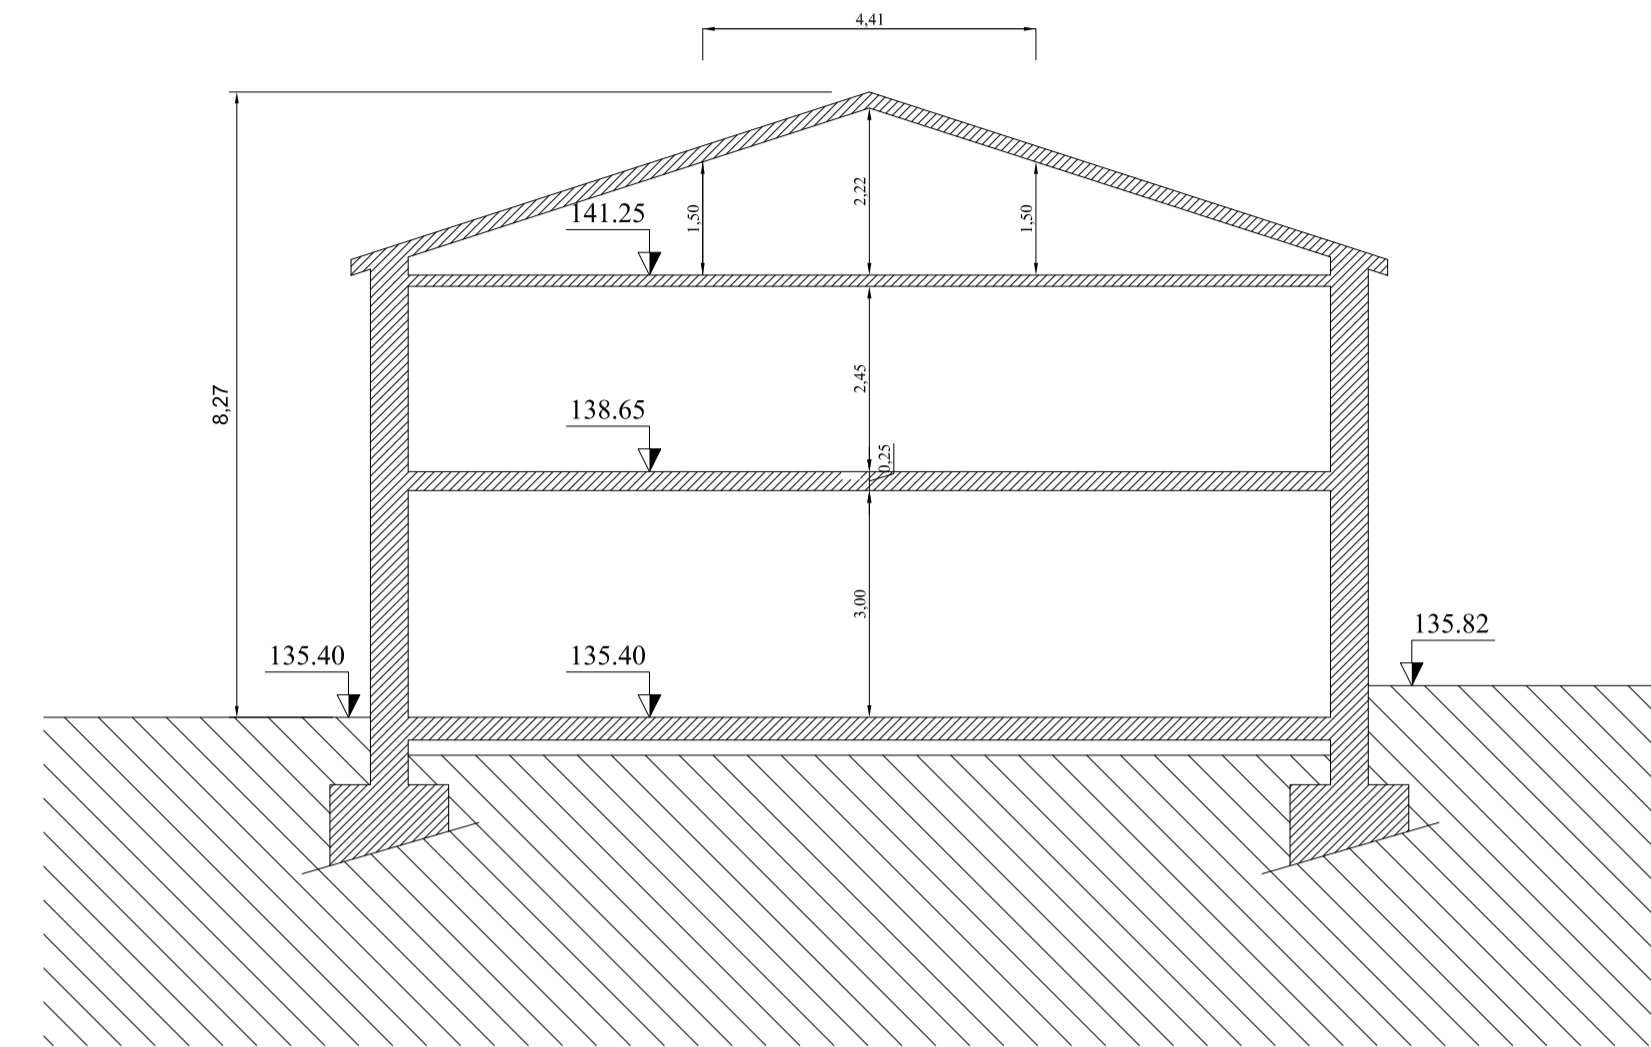

Sezione C - C

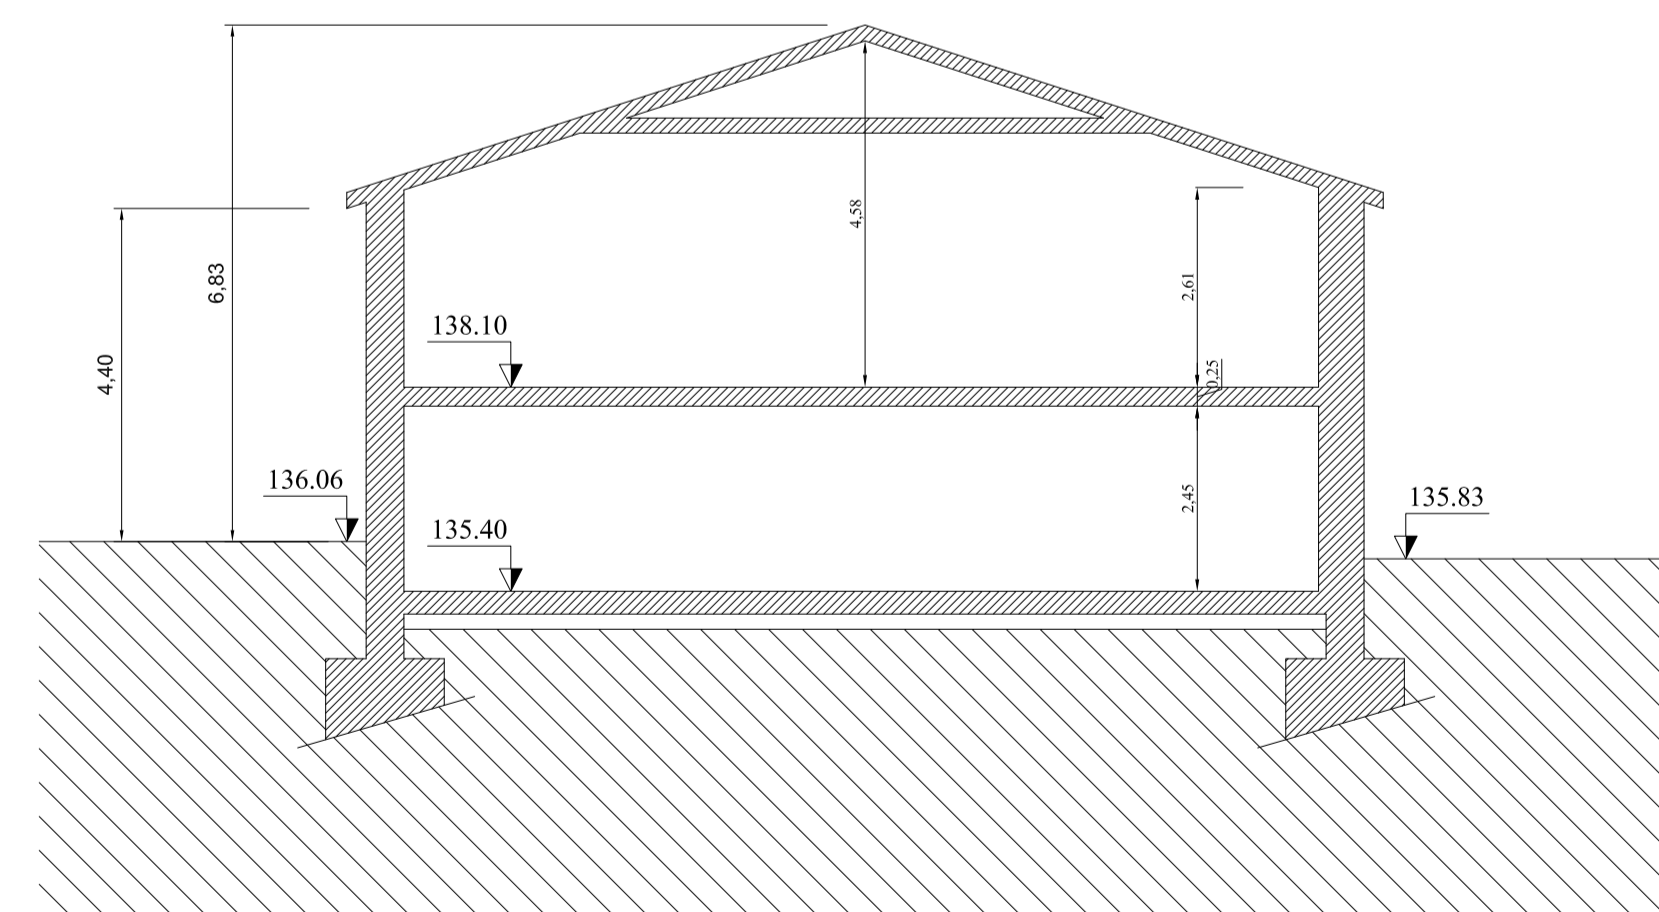

**Studio Tecnico Geom. Alessandro Peri**  
 Via Marconi, 14  
 60125 Ancona  
 Telefono 071/56189  
 Fax 071/56189

Comune: FALCONARA M.MA  
 Località: Via Castello di Barcaglione, 26  
 Proprietà: C.E.R. Srl

**DECLASSAMENTO  
 EDIFICIO COLONICO CLASSE IIA**

**SEZIONI**

STATO ATTUALE DA RILIEVO      SCALA 1:100