

Stato Attuale



Committente:

Faroni Stefania
Pallucchini Francesca

Località:

Via Tommasi n. 25
Falconara M.ma (AN)

RELAZIONE

STATO ATTUALE

Il sottoscritto Dott. Ing. Moroni Luca, nato ad Ancona il 06.09.1977 C.F. MRNLCU77P06A271P, con studio in Via G. Pastore n.17 – Ancona e regolarmente iscritto all'Ordine degli Ingegneri della Provincia di Ancona al n. A 2777, in qualità di tecnico incaricato da:

FARONI STEFANIA nata a Mantova il 15.02.1966

Cod. Fisc. FRNSFN66B55E897A


PALLUCCHINI FRANCESCA nata a Ancona il 12.05.1999

Cod. Fisc. PLLFNC99E52A271C

di produrre la documentazione necessaria per la “Richiesta di declassamento di edificio ex rurale” per l'immobile sito in Via Tommasi n. 25 e meglio distinto al Catasto Fabbricati Falconara M.MMA Fg 27 Mapp 85 Sub 6 e 7

DICHIARA

che a causa del pessimo stato di conservazione del sopracitato immobile si è reso impossibile accedere in sicurezza alla struttura per rilevarne le consistenze, quindi si allegano le planimetrie catastali in sostituzione del rilievo dello Stato Attuale.

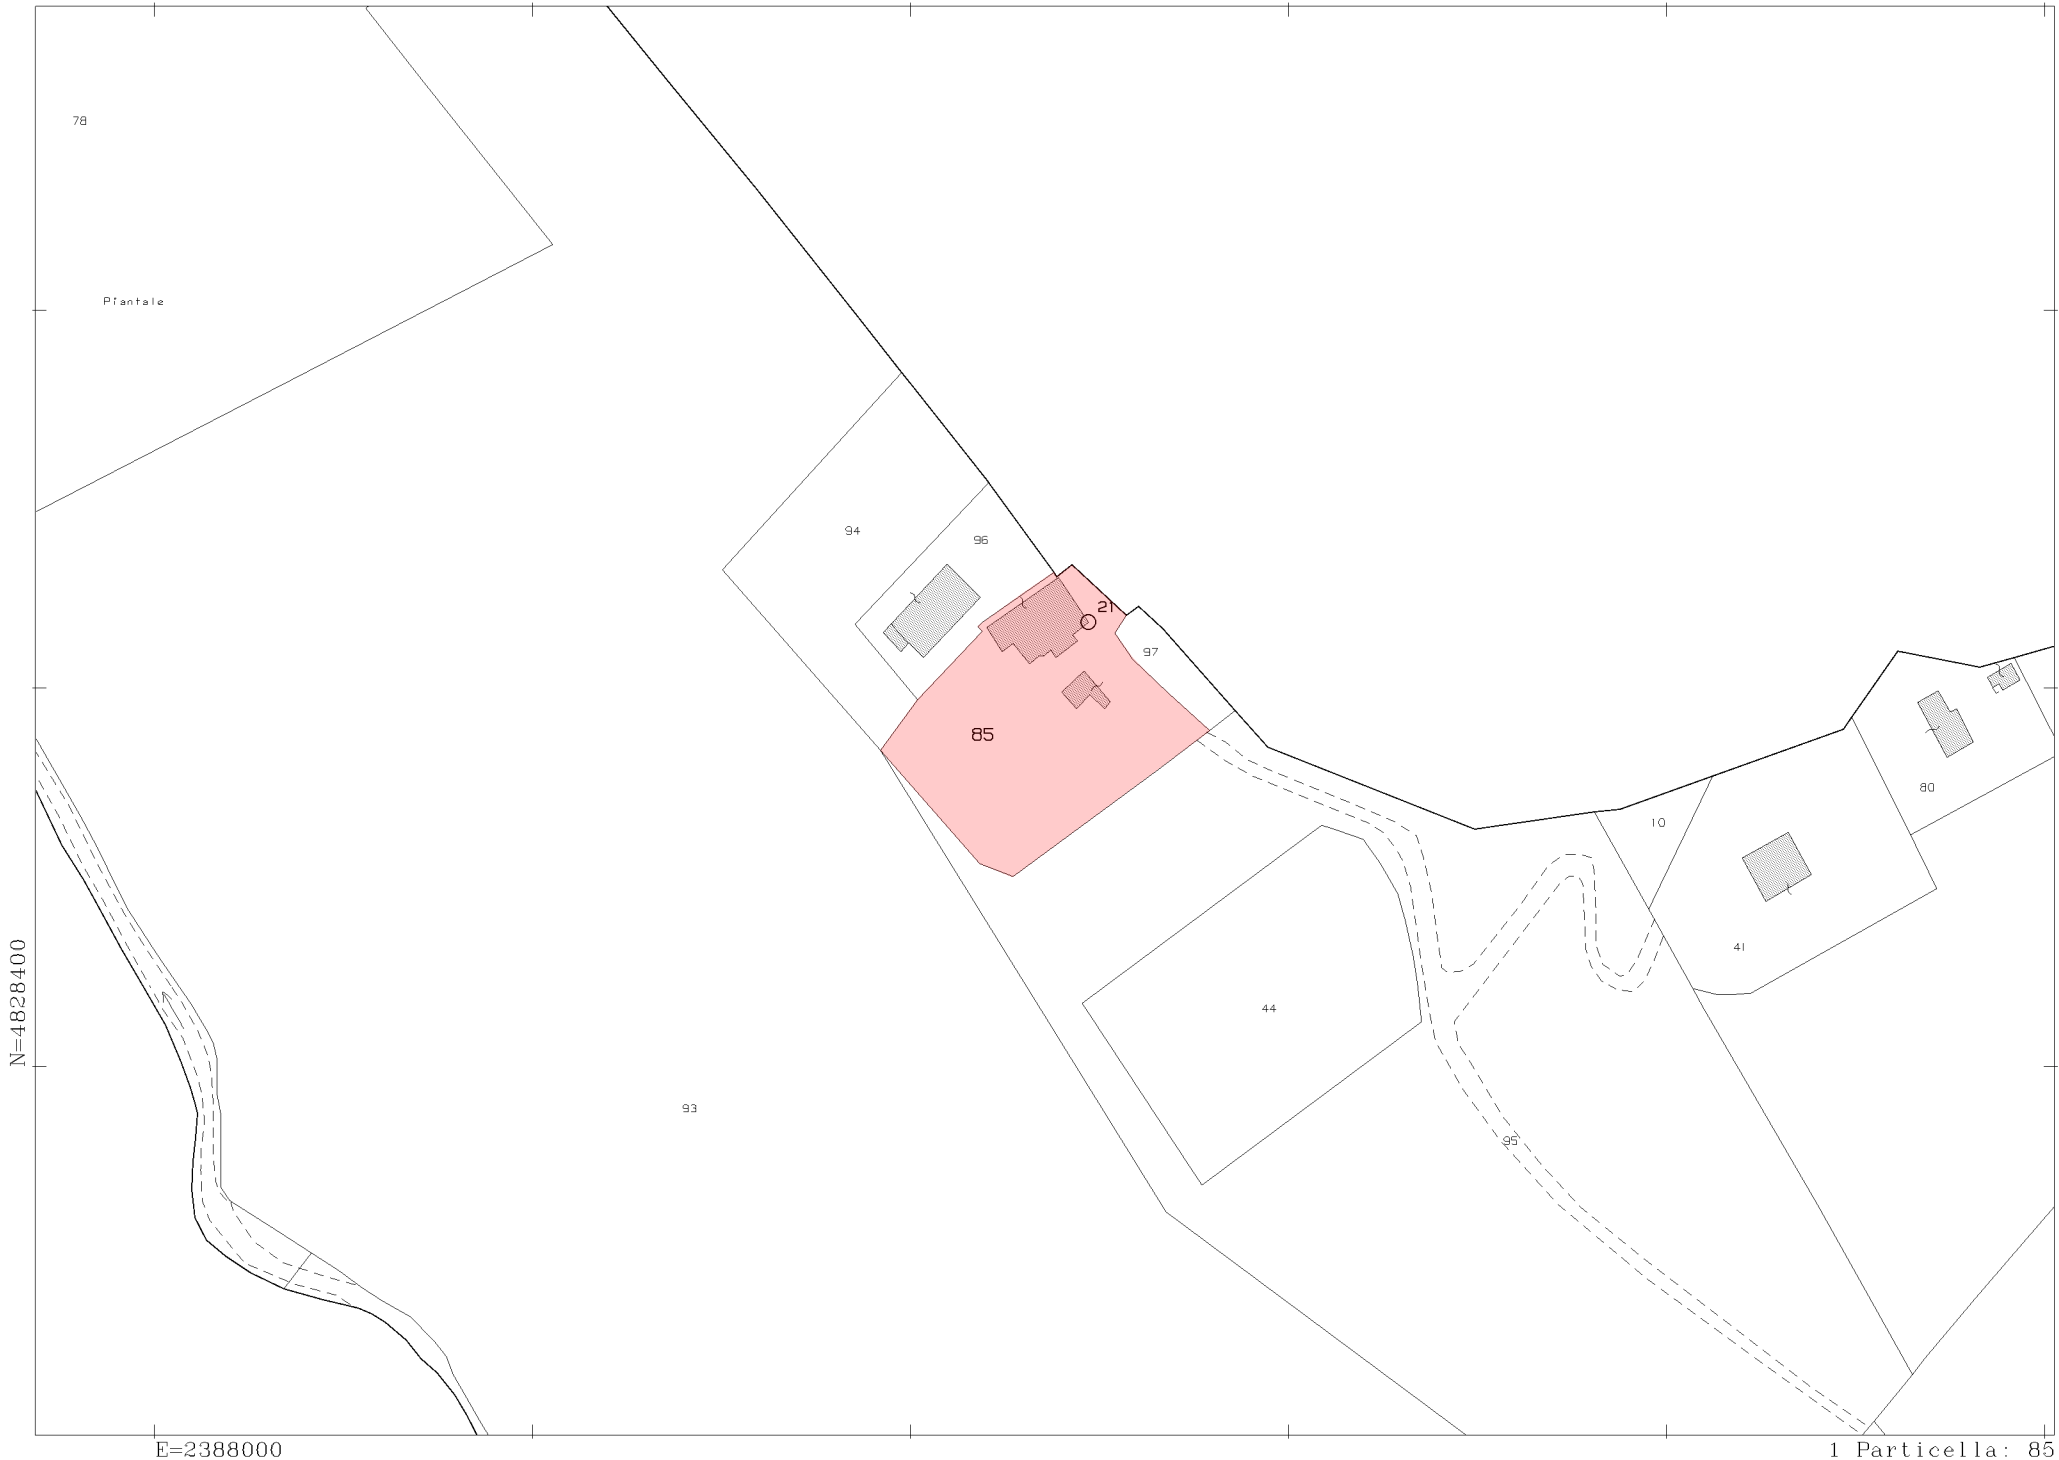

MODULARIO
F. rig. rend. 497




MINISTERO DELLE FINANZE
DIPARTIMENTO DEL TERRITORIO
CATASTO EDILIZIO URBANO (RDL 13-4-1939, n. 652)

MOD. **BN** (CEU)


LIRE
500

Planimetria di u.i.u. in Comune di **FALCONARA M.** via **TOMMASI** civ. **25**


PIANO TERRA

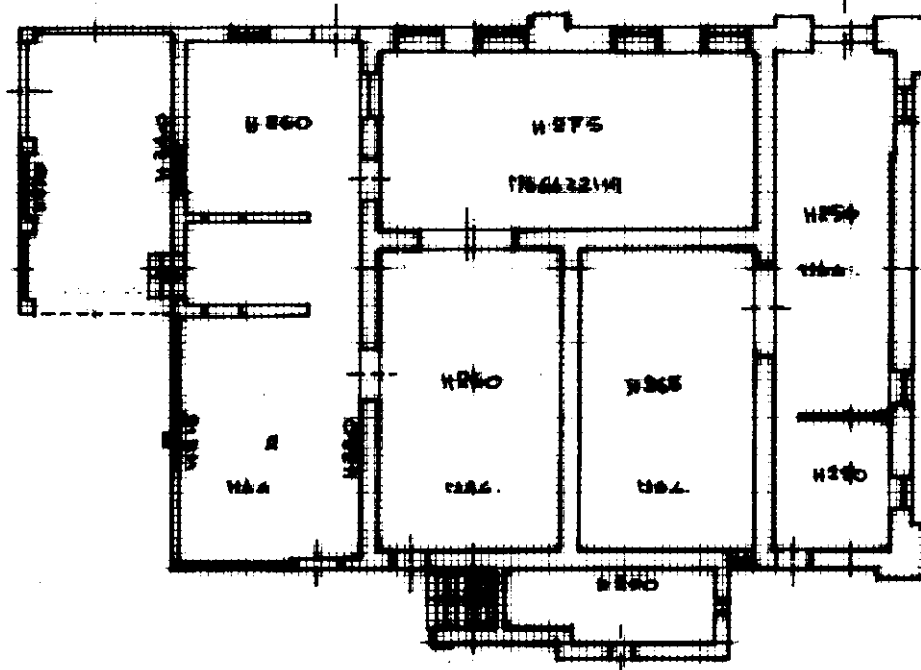

PIANO PRIMO

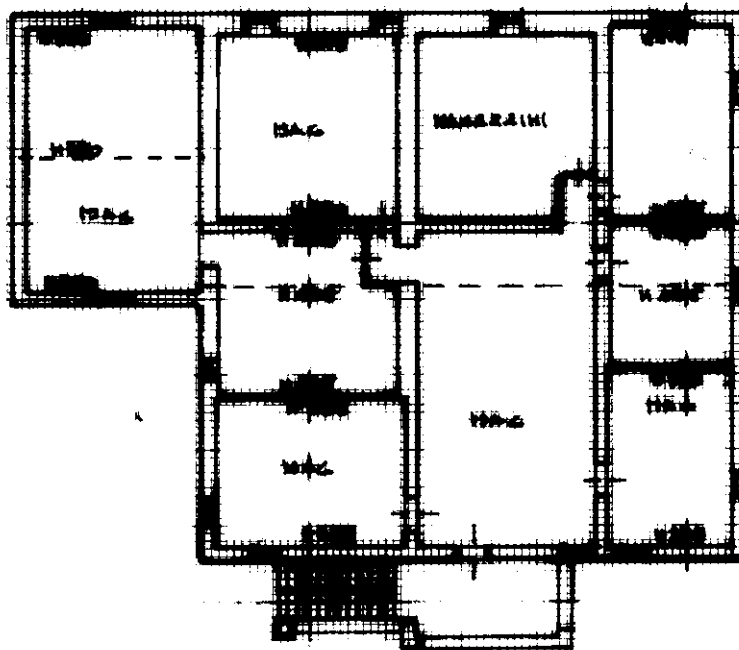

FORM. 27 URB. 500
DELLA (1984)

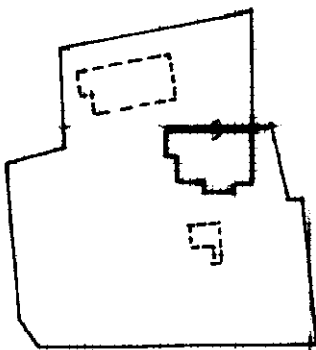

ORIENTAMENTO



SCALA DI 1:1000

Dichiarazione di N.C.
Denuncia di variazione

Compilata dal **GEOM. MARCO TURNO**
(Titolo, cognome e nome)

RISERVATO ALL'UFFICIO

9168

Catasto dei Fabbricati - Situazione al 21/02/2017 - Comune di FALCONARA MARITTIMA (D472) - < Foglio: 27 - Particella: 85 - Subalterno: 2 >
VIA TOMMASI n. 25 piano: T-1;

MODULARIO
F. rig. rend 497





MINISTERO DELLE FINANZE
DIPARTIMENTO DEL TERRITORIO
CATASTO EDILIZIO URBANO (RDL 13-4-1939, n. 652)

MOD. **BN** (CEU)

LIRE
500

Planimetria di u.i.u. in Comune di FALCONARA MARITTIMA via TOMMASI civ. 25

PIANO TERRA

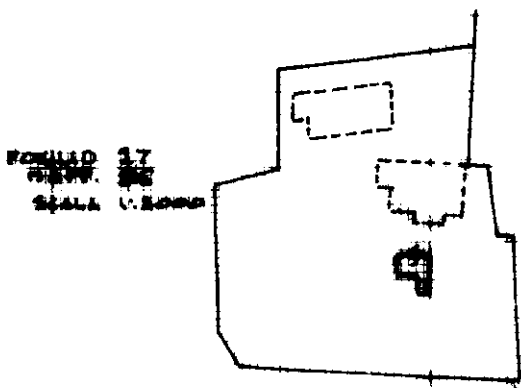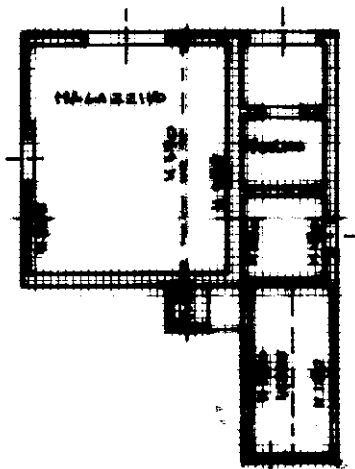

ORIENTAMENTO



SCALA DI 1:...

Dichiarazione di N.C.
Denuncia di variazione

Compilata dal GEOM. TURA MARCO
(Titolo, cognome e nome)

RISERVATO ALL'UFFICIO

e168

Data presentazione: 03/02/1999 - Data: 21/02/2017 - n. T362075 - Richiedente: MRNLCU77P06A271P

Totale schede: 27 - Formato di acquisizione: A4(210x297) della provincia di FALCONARA MARITTIMA stampo rich. 37 A4(210x297)

n. 25 sub 3 data 15.12.98 Firma Geo. Tura Marco

Catasto dei Fabbricati - Sezione al 21/02/2017 - Comune di FALCONARA MARITTIMA (D472) - < Foglio: 27 - Particella: 85 - Subalterno: 3 >
VIA TOMMASI n. 25 piano: T;