

comune di falconara marittima



p.e.b.a.  
piano per l'eliminazione delle  
barriere architettoniche

planimetria con indicati i mezzi di trasporto  
presenti sul territorio

data: 18/01/06


tavola: 5

scala: 1:2000

- legenda
- edifici pubblici
  - circolo destra rossa
  - edifici d'interesse pubblico
  - circolo destra nera
  - stazione ferroviaria
  - circolo sinistra rossa
  - parcheggio pubblico
  - circolo sinistra nera
  - parchi
  - nuovo percorso
  - interventi prioritari
  - a scuola ci vado a piedi
  - taxi
  - parcheggi disabili
  - fermate autobus

gruppo  
di lavoro

capogruppo  
arch. carlo di cosimo  
collaboratori  
designer giacomo giacone  
geom. stimili stefano  
geom. emanuele angeloni

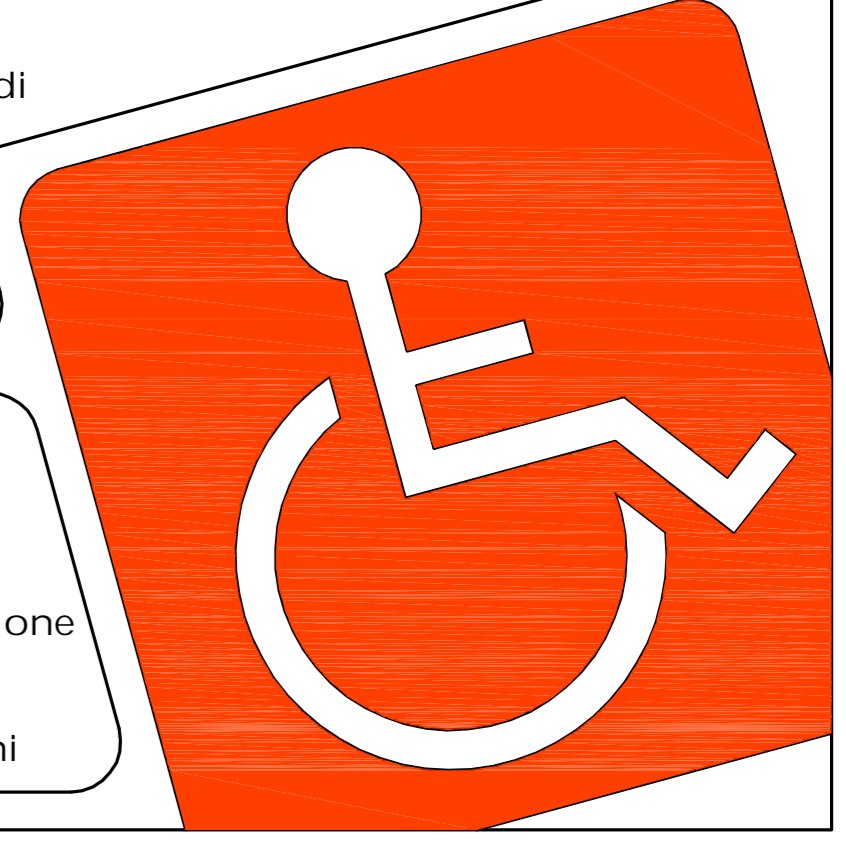

FALCONARA MARITTIMA

FALCONARA ALTA

83.47

SCUOLA MEDIA  
FERRARIS