

comune di falconara marittima



p.e.b.a.

piano per l'eliminazione delle barriere architettoniche

planimetria con individuazione delle interazioni tra percorsi, spazi aperti, mezzi di trasporto ed edifici accessibili

data: 18/01/06


tavola: 7

scala: 1:2000

- legenda**
- edifici pubblici
 - edifici d'interesse pubblico
 - stazione ferroviaria
 - parcheggio pubblico
 - parchi
 - nuovo percorso
 - interventi prioritari
 - a scuola ci vado a piedi
 - taxi
 - circolare destra rossa
 - circolare destra nera
 - circolare sinistra rossa
 - circolare sinistra nera
 - parcheggi disabili
 - fermate autobus

gruppo di lavoro

capogruppo
arch. carlo di cosimo
collaboratori
designer giacomo giaccone
geom. stimili stefano
geom. emanuele angeloni

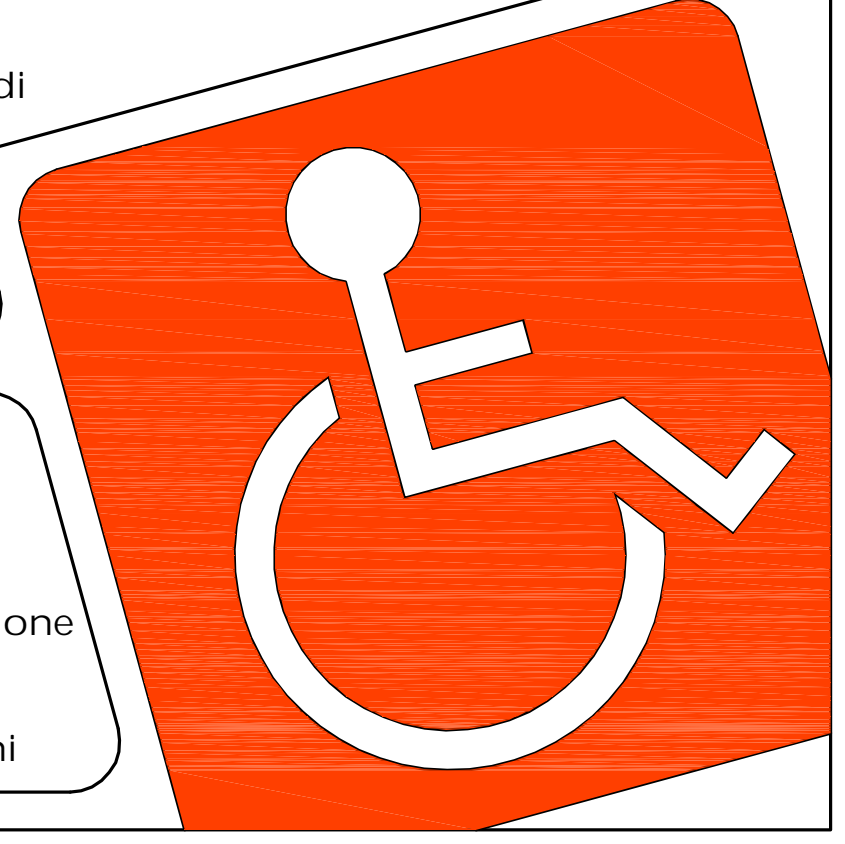

FALCONARA MARITTIMA

FALCONARA ALTA

SCUOLA MEDIA FERRARIS