

PROVINCIA DI ANCONA  
**COMUNE DI FALCONARA MARIITIMA**  
 PIANO DI RECUPERO DI INIZIATIVA PRIVATA  
 DELL'AREA URBANA COMPRESA TRA VIA PERGOLI, VIA 8 MARZO  
 E PARCHEGGI COMUNALI DI FALCONARA ALTA  
 ZONA URBANA SAT A2 - ZUR 1  
 IN ATTUAZIONE DELLA L.R. 22/2009

Proprietà: DUEBINI MILVA



Progetto: Dott. Ing. GRAZIANO BALDASCINO  
 Collaborazione: Dott. Arch. MAURO TARSETTI  
 Dott. Arch. LORENZO RE

Elaborato: DOCUMENTAZIONE INFORMATIVA / DOCUMENTATIVA

Stato rilevato - Profili altimetrici  
 Profili 4 - 5

TAV.

**B.2.8**

Studio Tecnico Arch. MAURO TARSETTI

**PoliIngegneria s.r.l.**

Via Rinaldo Ossola, 10/102 FALCO (PU)  
 Tel. 0731 639273  
 e-mail: info@poliingegneria.com p:073288830415

Via Fiametta, 29 60127 Ancona  
 Tel. 071 716466 071  
 e-mail: studiotec@libero.it

SCALA 1:200

NUMERO DOCUMENTO:  
 U-DW-019

NUMERO INCARICO:  
 I-031/07-P


NUMERO COMMESSA:  
 3

PCL	0017	031	07	U
Rev.	01	02	03	04
Libr.	MA TARSETTI	COMITENTE	COMITENTE	COMITENTE
C.P.	G.A.	G.A.M.T.	G.A.M.T.	G.A.M.T.
12/02/08	12/02/08	12/02/08	12/02/08	12/02/08
12/02/08	12/02/08	12/02/08	12/02/08	12/02/08

PROVINCIA DI ANCONA  
 COMUNE DI FALCONARA MARIITIMA  
 PIANO DI RECUPERO DI INIZIATIVA PRIVATA  
 DELL'AREA URBANA COMPRESA TRA VIA PERGOLI, VIA 8 MARZO  
 E PARCHEGGI COMUNALI DI FALCONARA ALTA  
 ZONA URBANA SAT A2 - ZUR 1  
 IN ATTUAZIONE DELLA L.R. 22/2009

**PROFILO 4**

SCALA 1 : 200

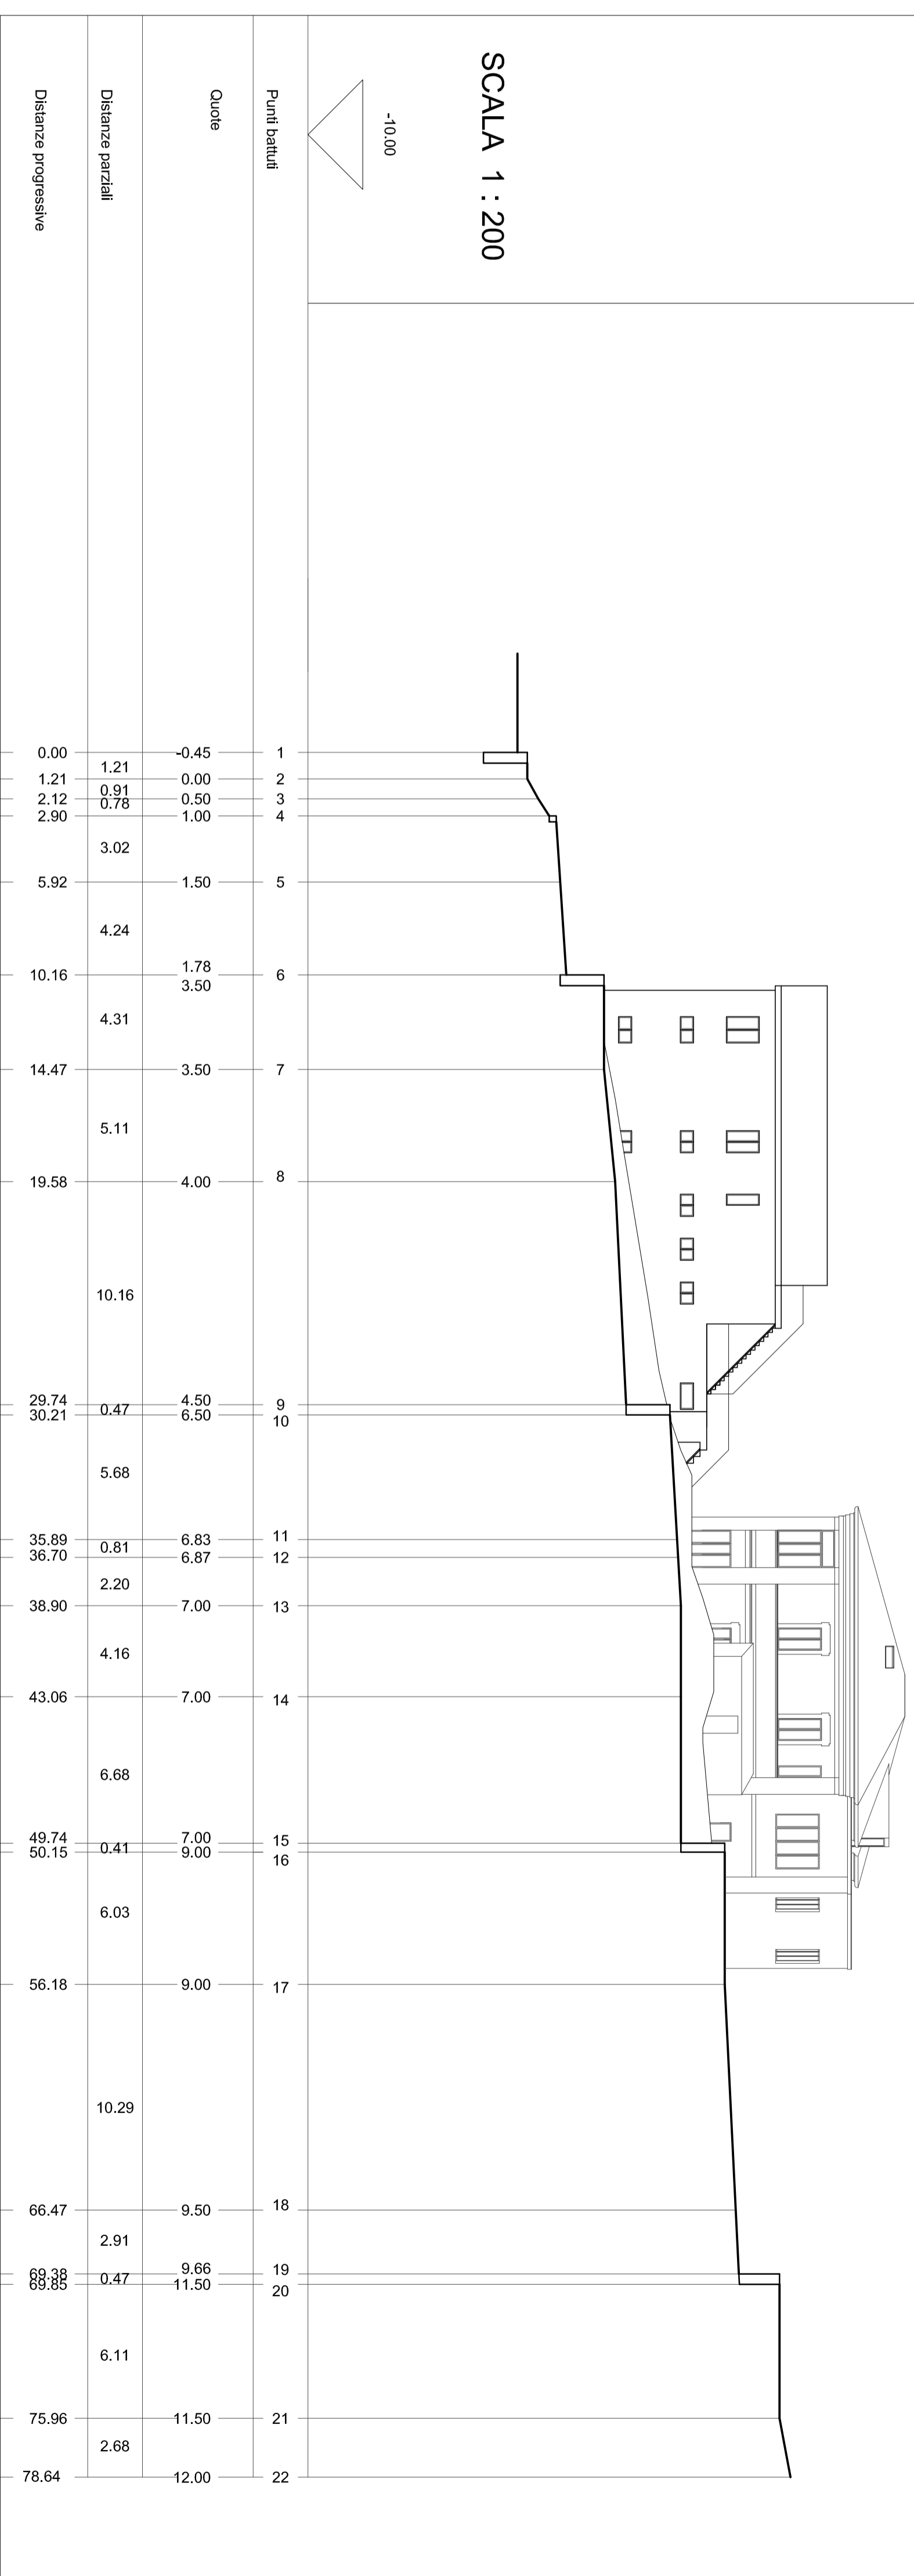

**PROFILO 5**

SCALA 1 : 200

