


PROVINCIA DI ANCONA  
**COMUNE DI FALCONARA MARITTIMA**  
 PIANO DI RECUPERO DI INIZIATIVA PRIVATA  
 DELL'AREA URBANA COMPRESA TRA VIA PERGOLI, VIA 8 MARZO  
 E PARCHEGGI COMUNALI DI FALCONARA ALTA  
 ZONA URBANA SAT A2 - ZUR 1  
 IN ATTUAZIONE DELLA L.R. 22/2009

Proprietà: DUBBINI MILVIA

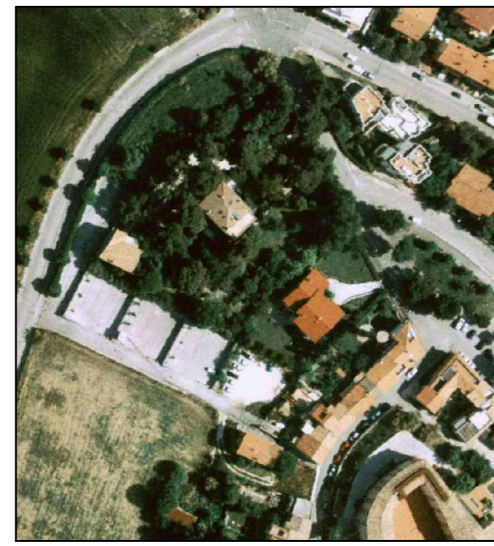

Progetto: Dott. Ing. GRAZIANO BALDASCINO  
 Collaborazione: Dott. Arch. MAURO TARSETTI  
 Dott. Arch. LORENZO RE

Elaborato: PROGETTO INSEDIATIVO

**PLANIMETRIA, PROFILI, SEZIONI E PARTICOLARI MARCIAPIEDE**

TAV.

**E4**

**PoliIngegneria srl**  
 Via Del Fiume n.23 - 61032 FANO (PU)  
 tel 0721 829154 - fax 0721 839375  
 e-mail: info@poliingegneria.com p.va02268830415

Studio Tecnico Arch. MAURO TARSETTI  
 Via V. Menotti n.22 60127 Ancona  
 Telefono n. Fax 071 3913853  
 e-mail: studiatarsetti@libero.it


SCALA 1:100

NUMERO DOCUMENTO: O-DW-001  
 NUMERO COMMessa: 3 PCL 0017 031 07 U

NUMERO INCARICO: I-031/07-P  
 Rev. Lavoro Committente Numero lavoro Anno Acc. Codice Prog.


REV.	DATA	DESCRIZIONE	STIPESA	VERIFICA	APPROV.	FILE DI RIFERIMENTO	COMMITTENTE	PROGETTISTA
01	05/07/10	Revisione per consegna Amm. e Comune	G.C.	G.B.	G.B.-M.T.	U-DW-001 rev_01		
02	21/06/10	Revisione per consegna Amm. e Comune	G.C.	G.B.	G.B.-M.T.	U-DW-001 rev_02		
03	01/06/11	Revisione per consegna modale istruita dalla Conferenza dei Servizi del 03/05/11	M.F.	G.B.	G.B.-M.T.	U-DW-001 rev_03		

Al numero di legge di approvazione in progetto, è allegato ed è parte integrante del progetto, il disciplinare di attuazione, redatto in formato pdf, scaricabile dal sito internet del Comune di Falconara Marittima.

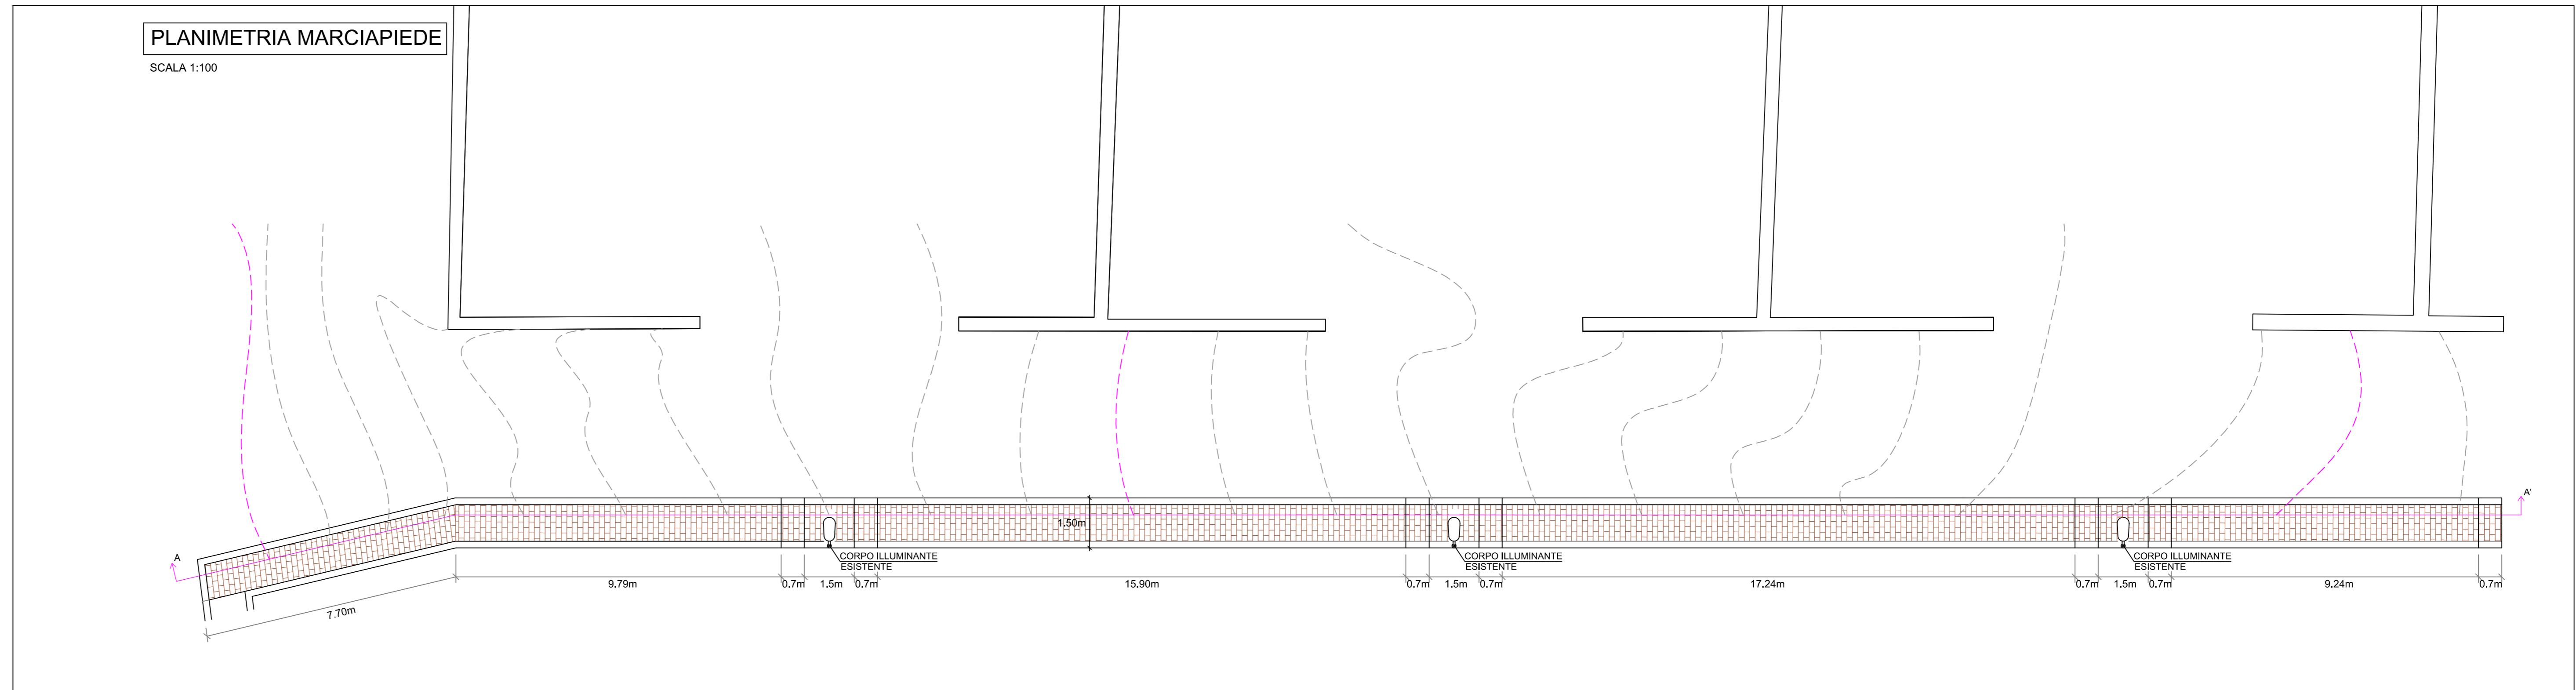

**PARTICOLARE MARCIAPIEDE**

SCALA 1:20

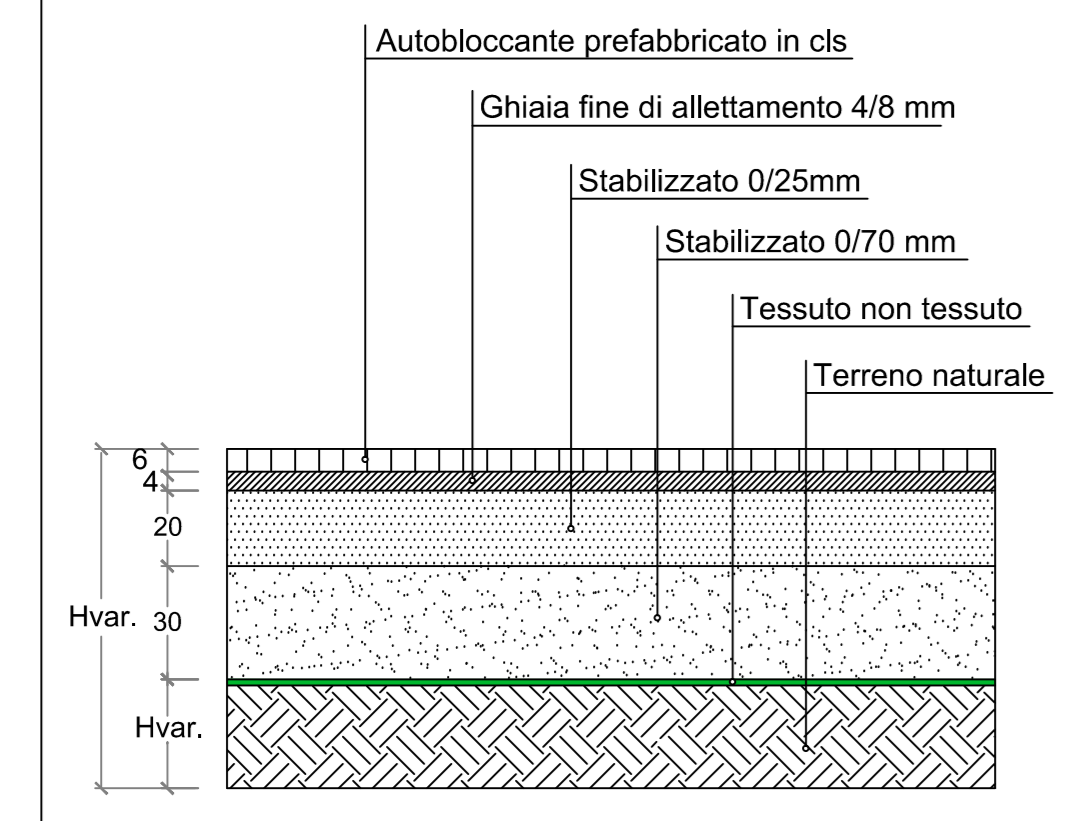

**PROFILO LONGITUDINALE MARCIAPIEDE**

Sezione A-A'  
 SCALA 1:100

