

Comune di Falconara M.ma



COMUNE DI FALCONARA M.

PROGETTO PRELIMINARE

RIQUALIFICAZIONE PARCO DEL CORMORANO
Realizzazione strada di accesso al
nuovo campo da rugby

PROGETTO ARCHITETTONICO PLANIMETRIA STATO ATTUALE

scala 1: 1000

Progettista

Ing. Luca Arabi

TAV.

1

Novembre 2013

Il Responsabile Unico del Procedimento:


Ing. Luca Arabi

Il Dirigente 3° settore :

Ing. STEFANO CAPANNELLI

Il D.L.

TAV 1_ Planimetria generale area di intervento - Stato attuale - scala 1:1000

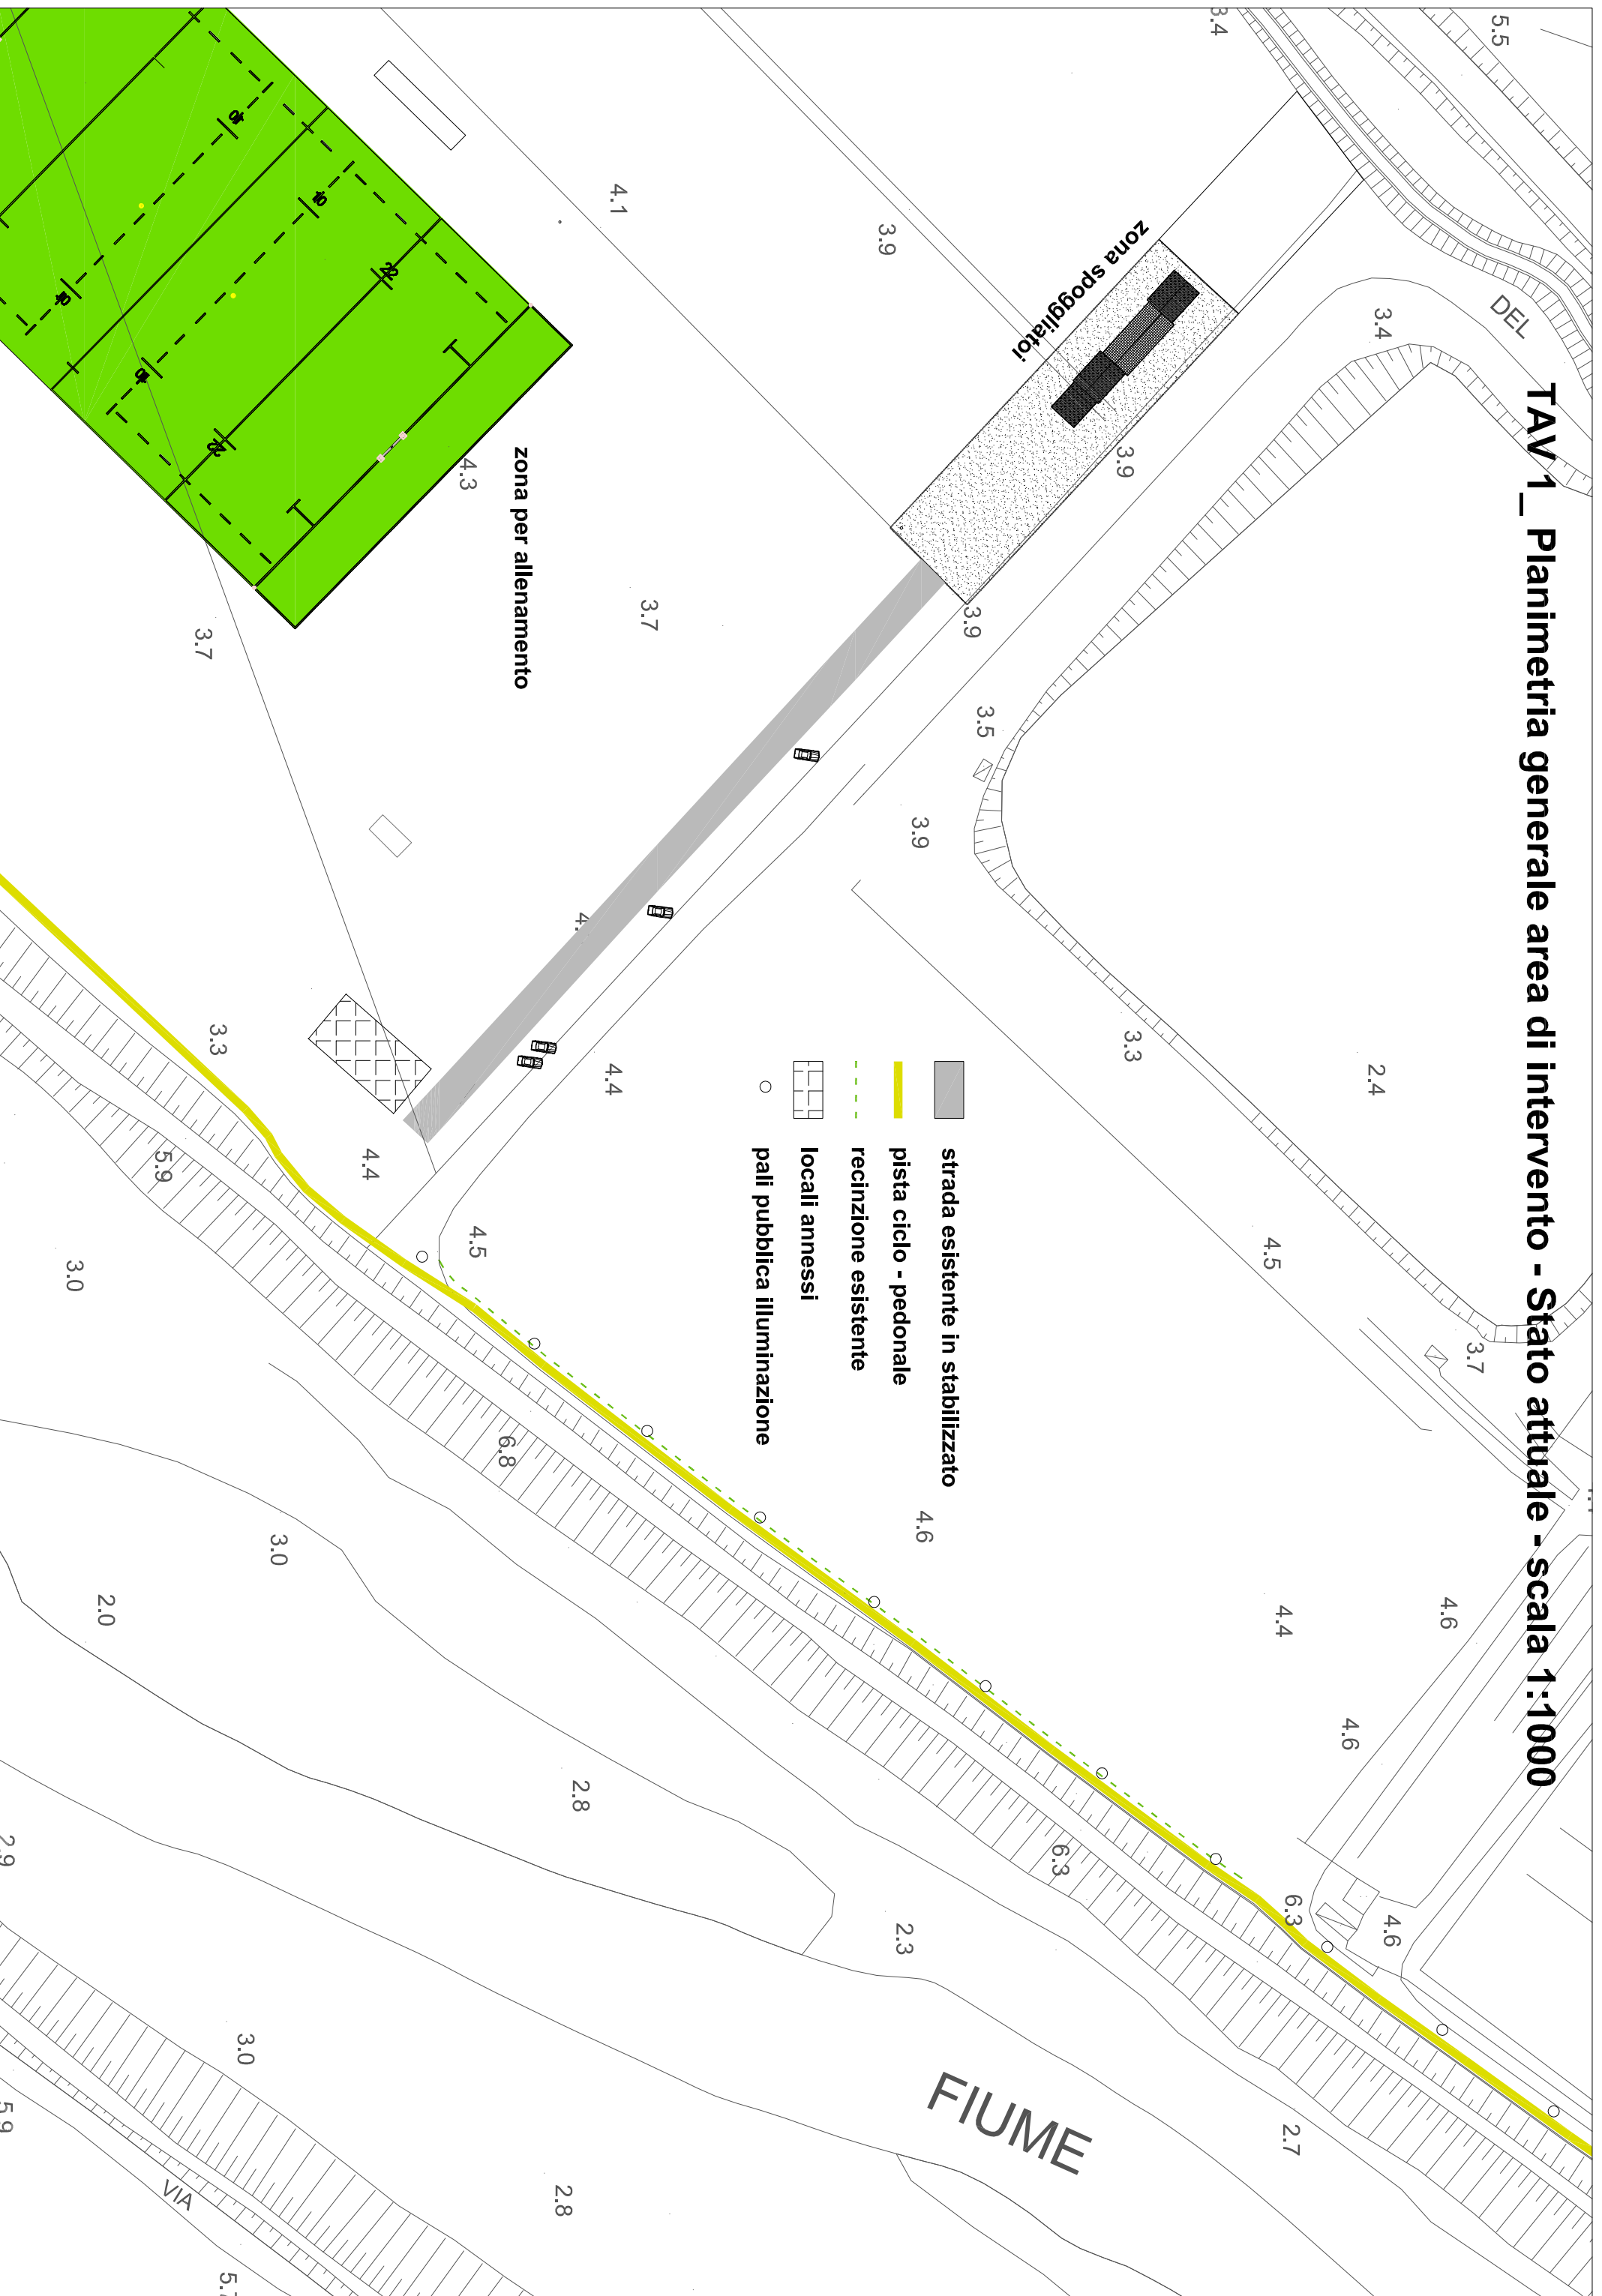

Comune di Falconara M.ma



COMUNE DI FALCONARA M.

PROGETTO PRELIMINARE

RIQUALIFICAZIONE PARCO DEL CORMORANO
Realizzazione strada di accesso al
nuovo campo da rugby

PROGETTO ARCHITETTONICO PLANIMETRIA STATO FUTURO

scala 1: 1000

Progettista
Ing. Luca Arabi

TAV. **2**
Novembre 2013

Il Responsabile Unico del Procedimento:
Ing. Luca Arabi

Il Dirigente 3° settore :
Ing. STEFANO CAPANNELLI

Il D.L.

TAV2_Planimetria generale area di intervento - Stato di progetto - scala 1:1000

