




— profilo originario del terreno  
— quota di riferimento q. 101

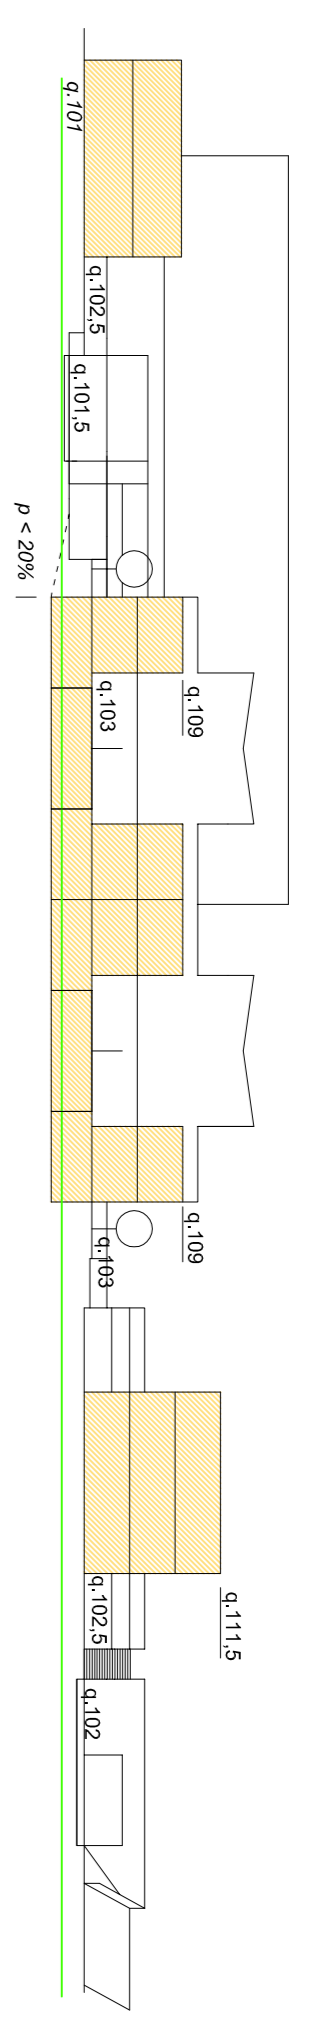


sezione E-E

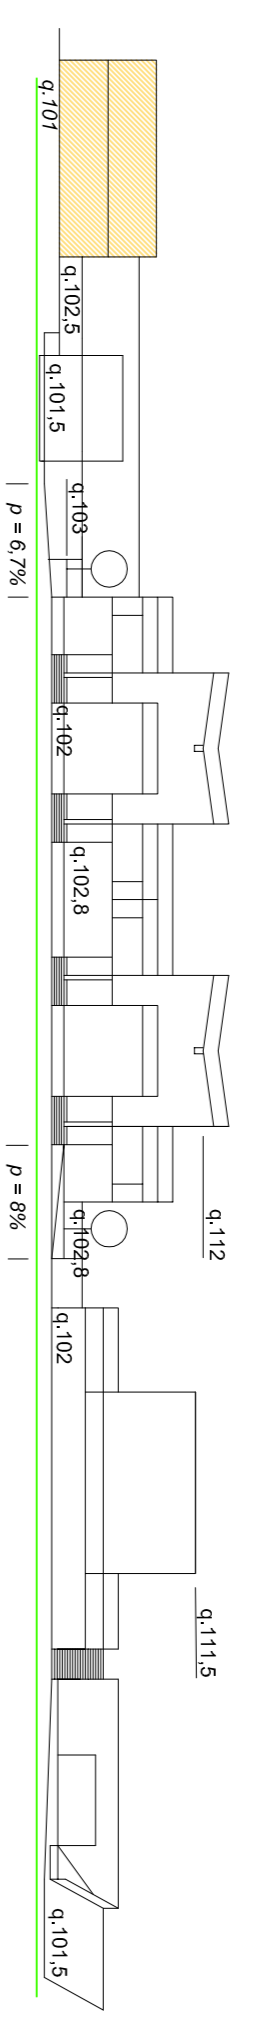


sezione F-F

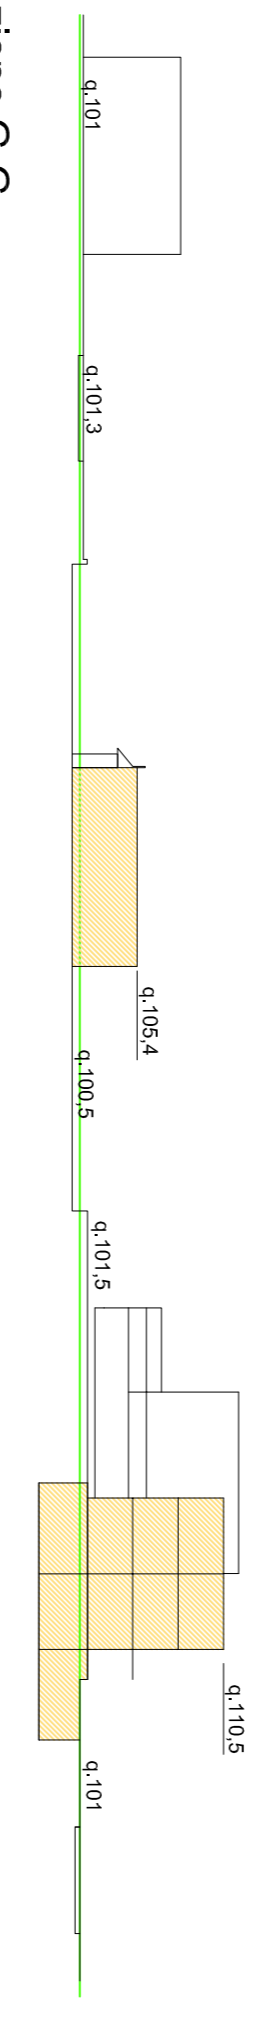


sezione G-G

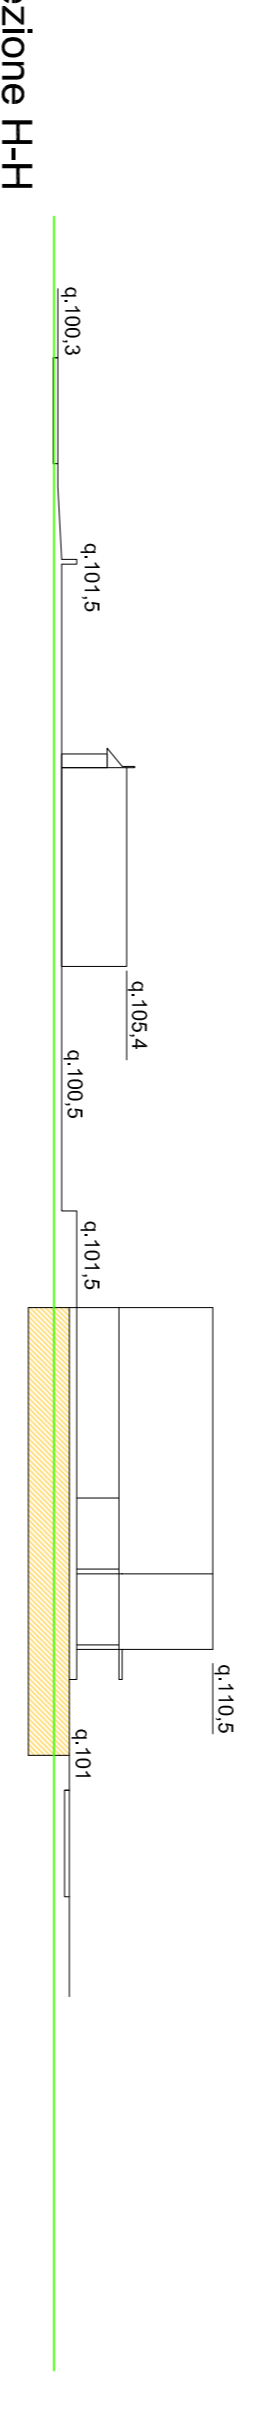


sezione H-H

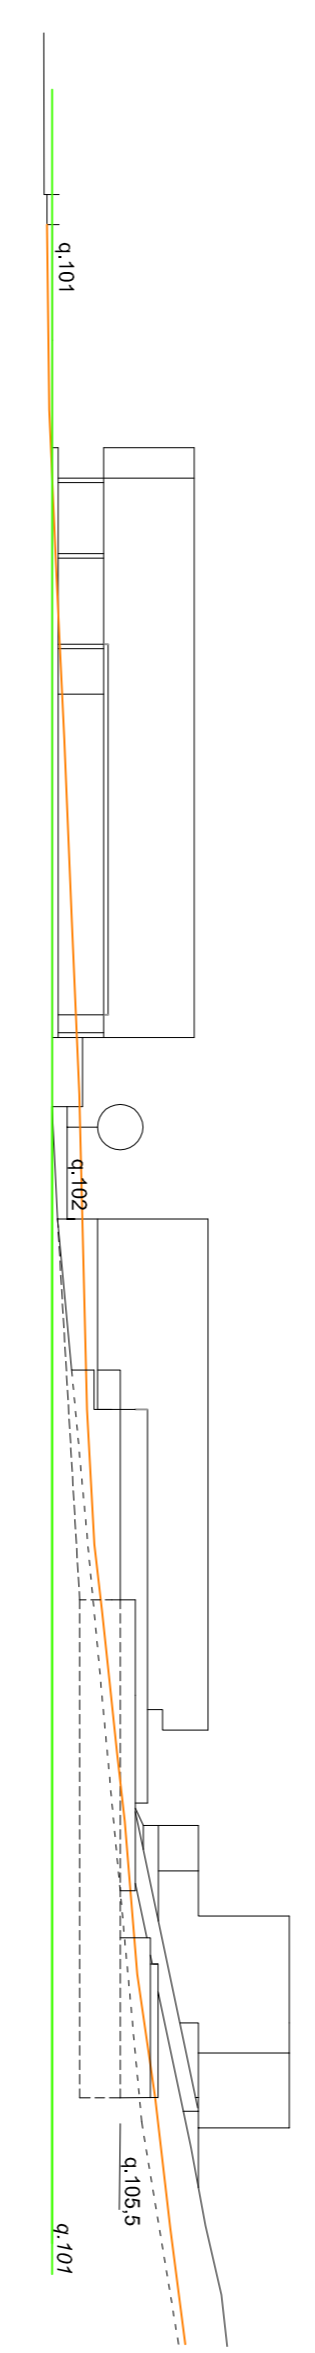


sezione A-A

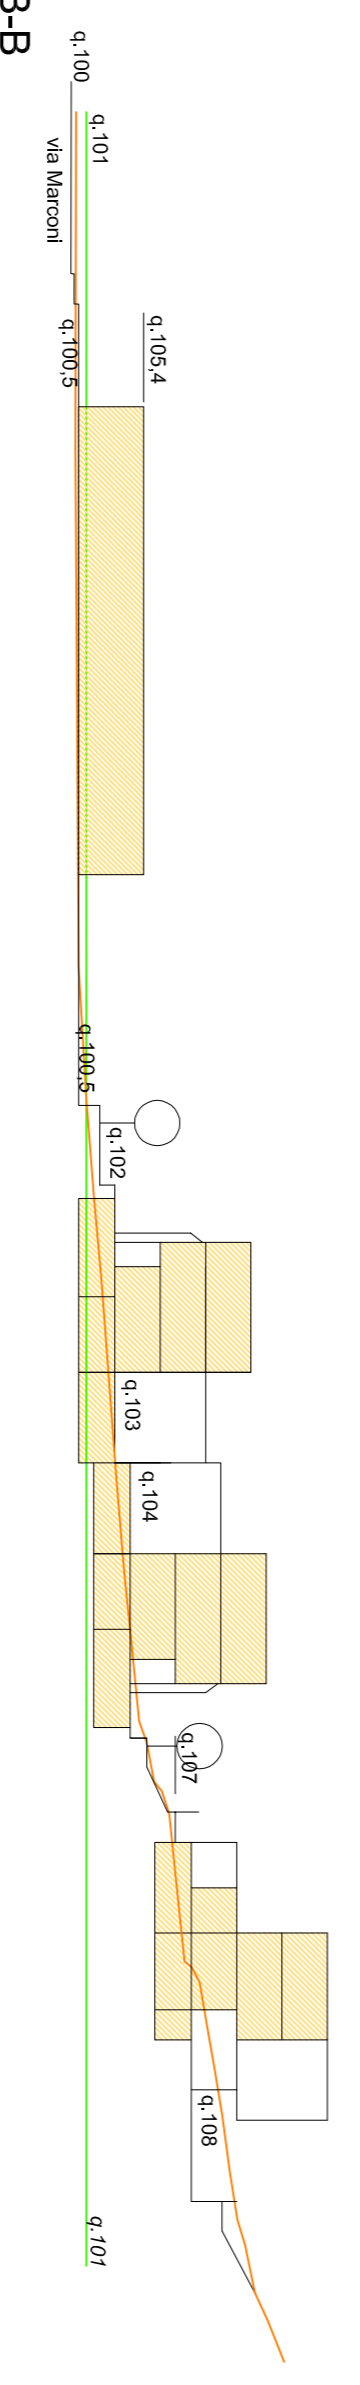

sezione B-B

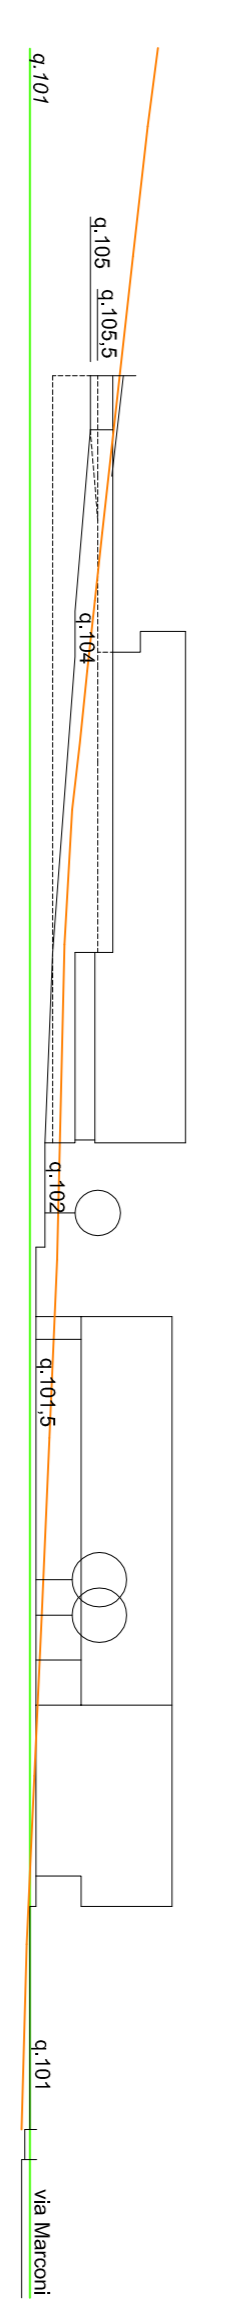

sezione C-C

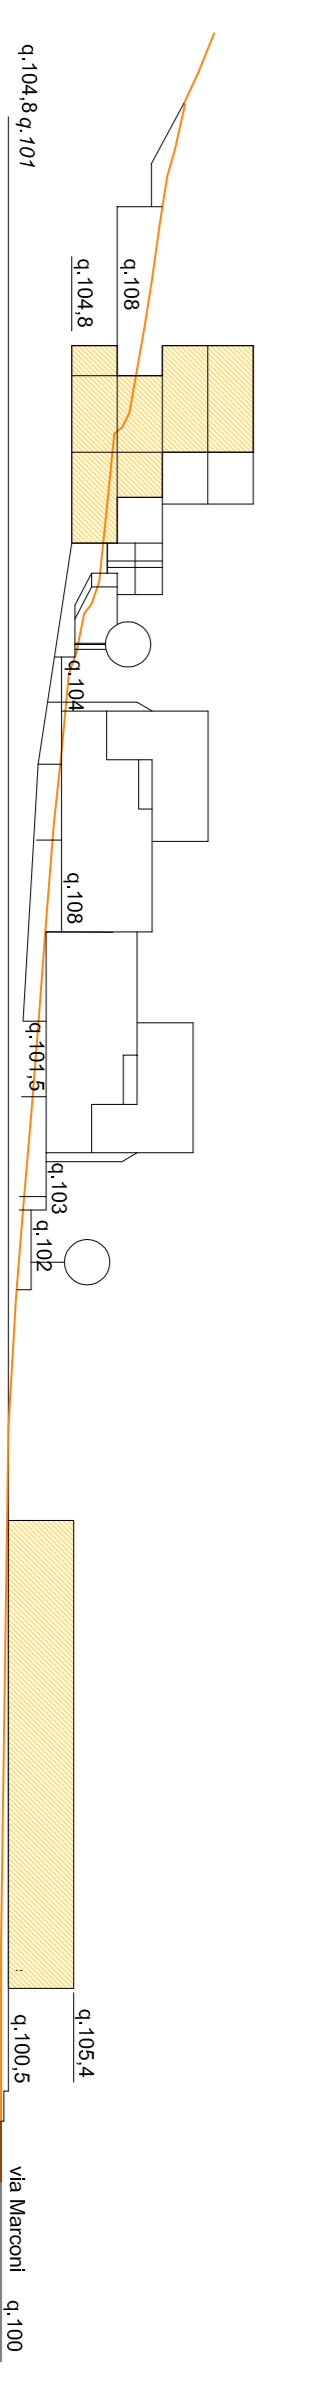

sezione D-D



COMUNE DI FALCONARA MARITTIMA  
PROVINCIA DI ANCONA

**VARIANTE AL PIANO DI LOTTIZZAZIONE  
SAT B1 - ZUT1 - SOTTOZONA A+D  
COMPARTO A1**

In Variante al PRG ai sensi dell'art. 15 comma 5 della L.R. 34/92



PROPRIETARI: **sestozona A - COMPARTO A1**  
**Immobiliare Villa Torlonia srl**

progettazione: **Acea Chieta Recchignani** (AN)  
via S. Coste 38, 60015 Falconara M. (AN)  
tel. 071/916200 - email: [ce@aceachieta.it](mailto:ce@aceachieta.it)

STATO DI VARIANTE			
TAV.	PROFILI / SEZIONI DI PROGETTO		
<b>3 VAR</b>	Modifica della Tav. AT-2 del Piano di Lottizzazione ex Primitif della Sestozona A Comparto A1 approvato con D.C.C. n° 352/06		
scale: 1:500	data: dicembre 2013	denari aggiornamenti:	approvato: n°