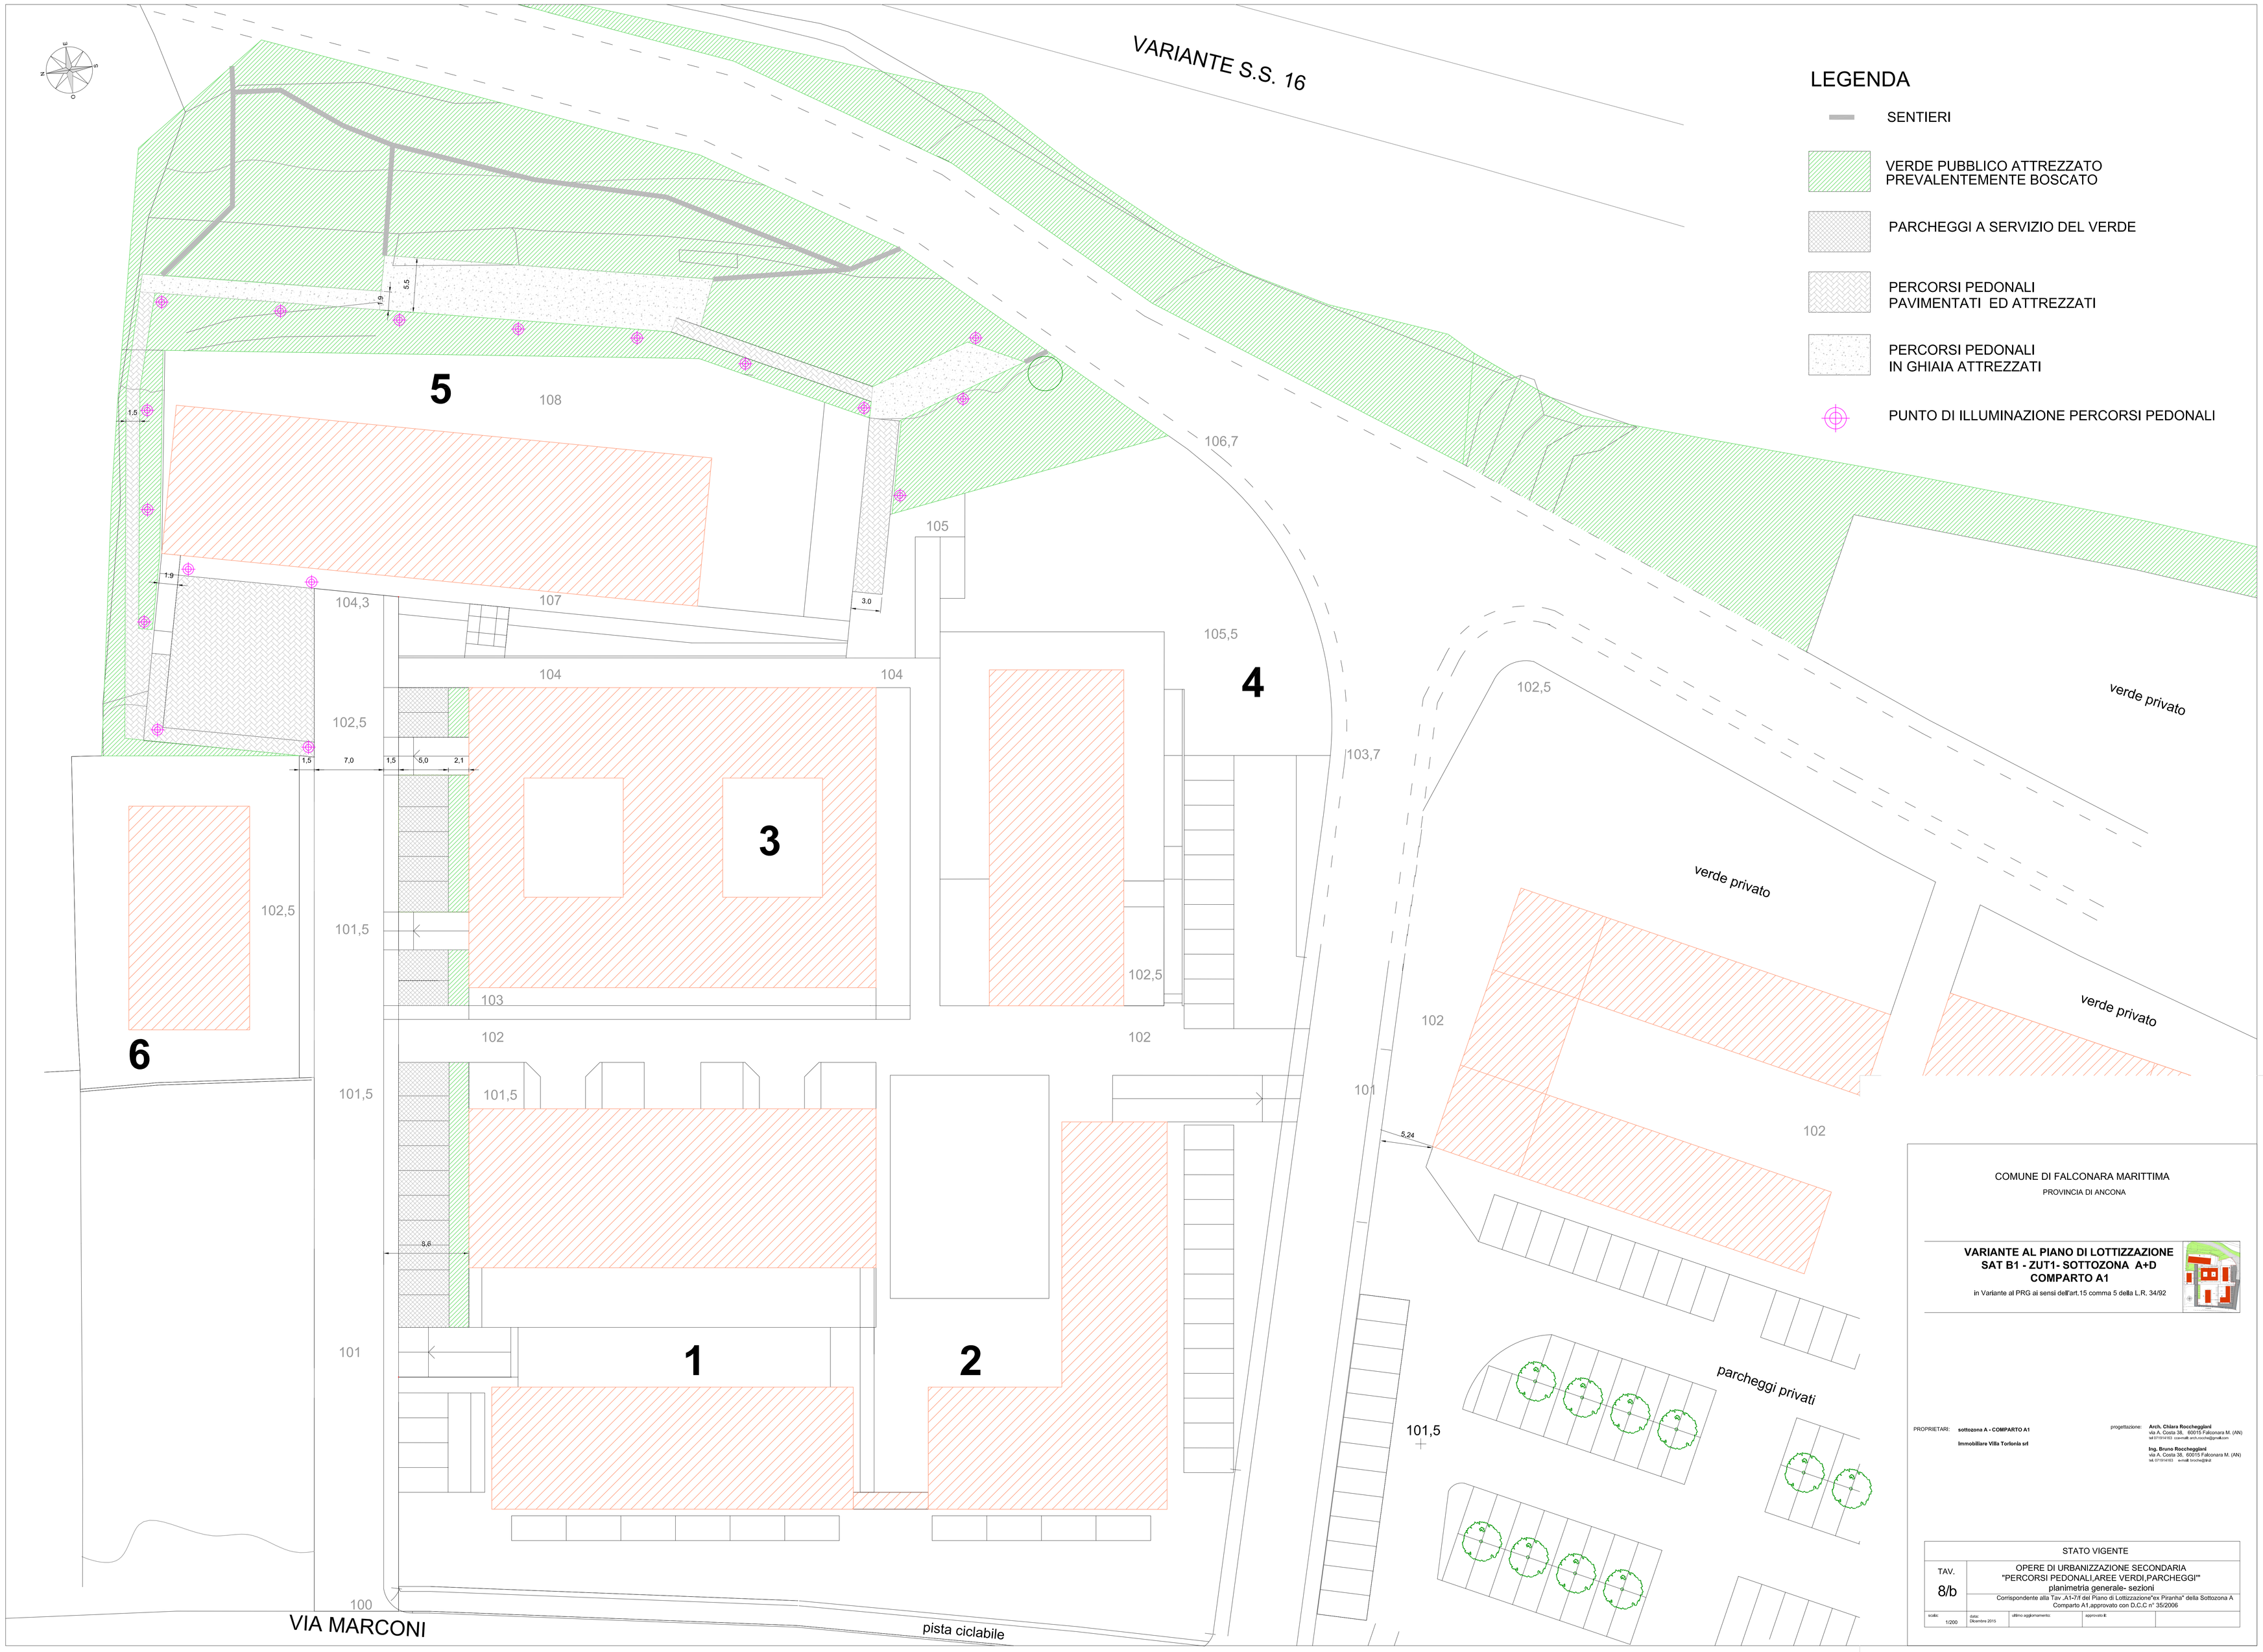
VARIANTE S.S. 16
LEGENDA
SENTIERI
VERDE PUBBLICO ATTREZZATO PREVALENTEMENTE BOSCATO
PARCHEGGI A SERVIZIO DEL VERDE
PERCORSI PEDONALI PAVIMENTATI ED ATTREZZATI
PERCORSI PEDONALI IN GHIAIA ATTREZZATI
PUNTO DI ILLUMINAZIONE PERCORSI PEDONALI
5
108
106,7
105
107
104,3
105,5
4
104
104
102,5
103,7
3
102,5
101,5
102,5
103
102
102
6
101,5
101,5
101
102
102
101
1
2
101,5
100
VIA MARCONI
pista ciclabile
verde privato
verde privato
verde privato
parcheggi privati
COMUNE DI FALCONARA MARITTIMA
PROVINCIA DI ANCONA
VARIANTE AL PIANO DI LOTTIZZAZIONE
SAT B1 - ZUT1- SOTTOZONA A+D
COMPARTO A1
in Variante al PRG ai sensi dell'art.15 comma 5 della L.R. 34/92
PROPRIETARI: sottozona A - COMPARTO A1
Immobiliare Villa Torlonia srl
progettazione: Arch. Chiara Roccheggiani
via A. Costa 38, 60015 Falconara M. (AN)
tel. 071914163 cavmail: arch.chiara@gmail.com
Ing. Bruno Roccheggiani
via A. Costa 38, 60015 Falconara M. (AN)
tel. 071914163 e-mail: bruno@gmail
STATO VIGENTE
TAV.
8/b
OPERE DI URBANIZZAZIONE SECONDARIA
"PERCORSI PEDONALI,AREE VERDI,PARCHEGGI"
planimetria generale- sezioni
Corrispondente alla Tav .A1-7/f del Piano di Lottizzazione"ex Piranha" della Sottozona A Comparto A1,approvato con D.C.C n° 35/2006
scala: 1/200
data: Dicembre 2015
ultimo aggiornamento:
approvato il: