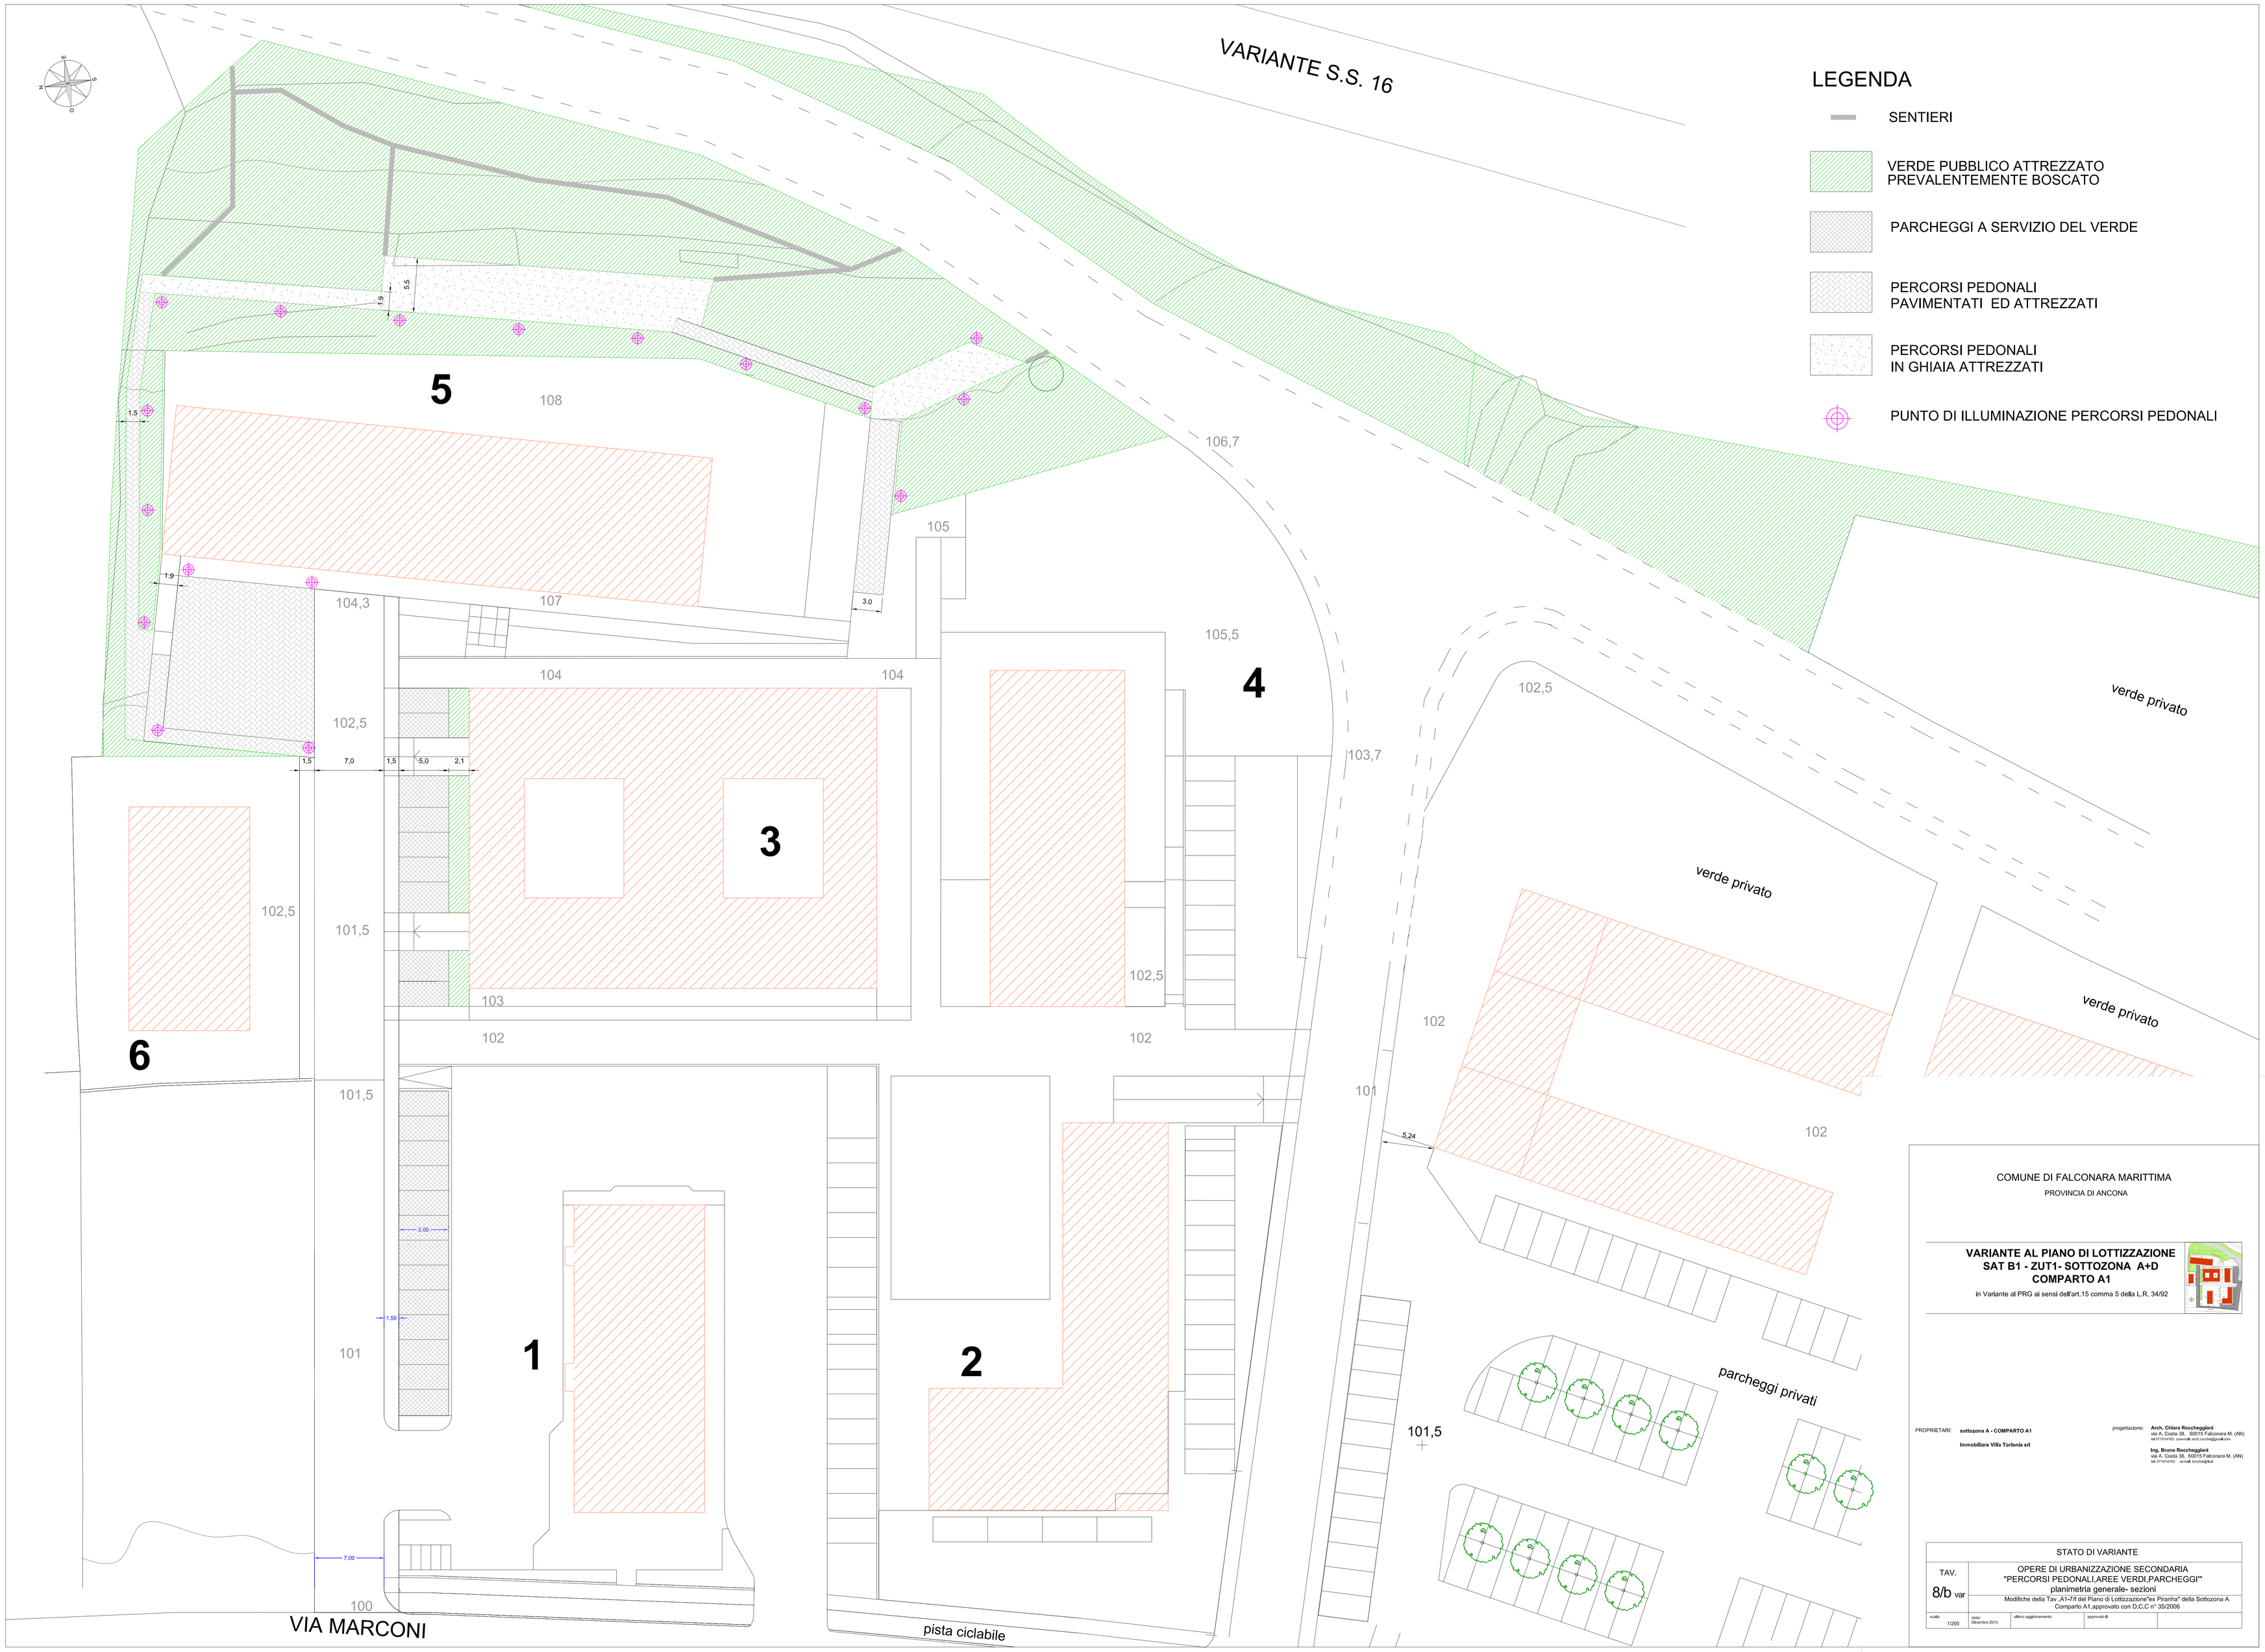
VARIANTE S.S. 16
LEGENDA
SENTIERI
VERDE PUBBLICO ATTREZZATO PREVALENTEMENTE BOSCATO
PARCHEGGI A SERVIZIO DEL VERDE
PERCORSI PEDONALI PAVIMENTATI ED ATTREZZATI
PERCORSI PEDONALI IN GHIAIA ATTREZZATI
PUNTO DI ILLUMINAZIONE PERCORSI PEDONALI
5
108
106,7
105
107
104,3
105,5
4
104
104
102,5
103,7
3
102,5
101,5
102,5
103
102
102
6
101,5
101
1
2
101
102
102
101,5
100
VIA MARCONI
pista ciclabile
verde privato
verde privato
verde privato
parcheggi privati
COMUNE DI FALCONARA MARITTIMA
PROVINCIA DI ANCONA
VARIANTE AL PIANO DI LOTTIZZAZIONE
SAT B1 - ZUT1- SOTTOZONA A+D
COMPARTO A1
in Variante al PRG ai sensi dell'art.15 comma 5 della L.R. 34/92
PROPRIETARI: sottozona A - COMPARTO A1
Immobiliare Villa Torlonia srl
progettazione: Arch. Chiara Roccheggiani
via A. Costa 38, 60015 Falconara M. (AN)
tel. 071914163 cosmetik.arch.roccheggiani@gmail.com
Ing. Bruno Roccheggiani
via A. Costa 38, 60015 Falconara M. (AN)
tel. 071914163 e-mail: bruno@tin.it
STATO DI VARIANTE
TAV.
8/b var
OPERE DI URBANIZZAZIONE SECONDARIA
"PERCORSI PEDONALI,AREE VERDI,PARCHEGGI"
planimetria generale- sezioni
Modifiche della Tav .A1-7/I del Piano di Lottizzazione"ex Piranha" della Sottozona A Comparto A1,approvato con D.C.C n° 35/2006
scala: 1/200
data: Dicembre 2015
ultimo aggiornamento:
approvato il: