




PIANO TERRA

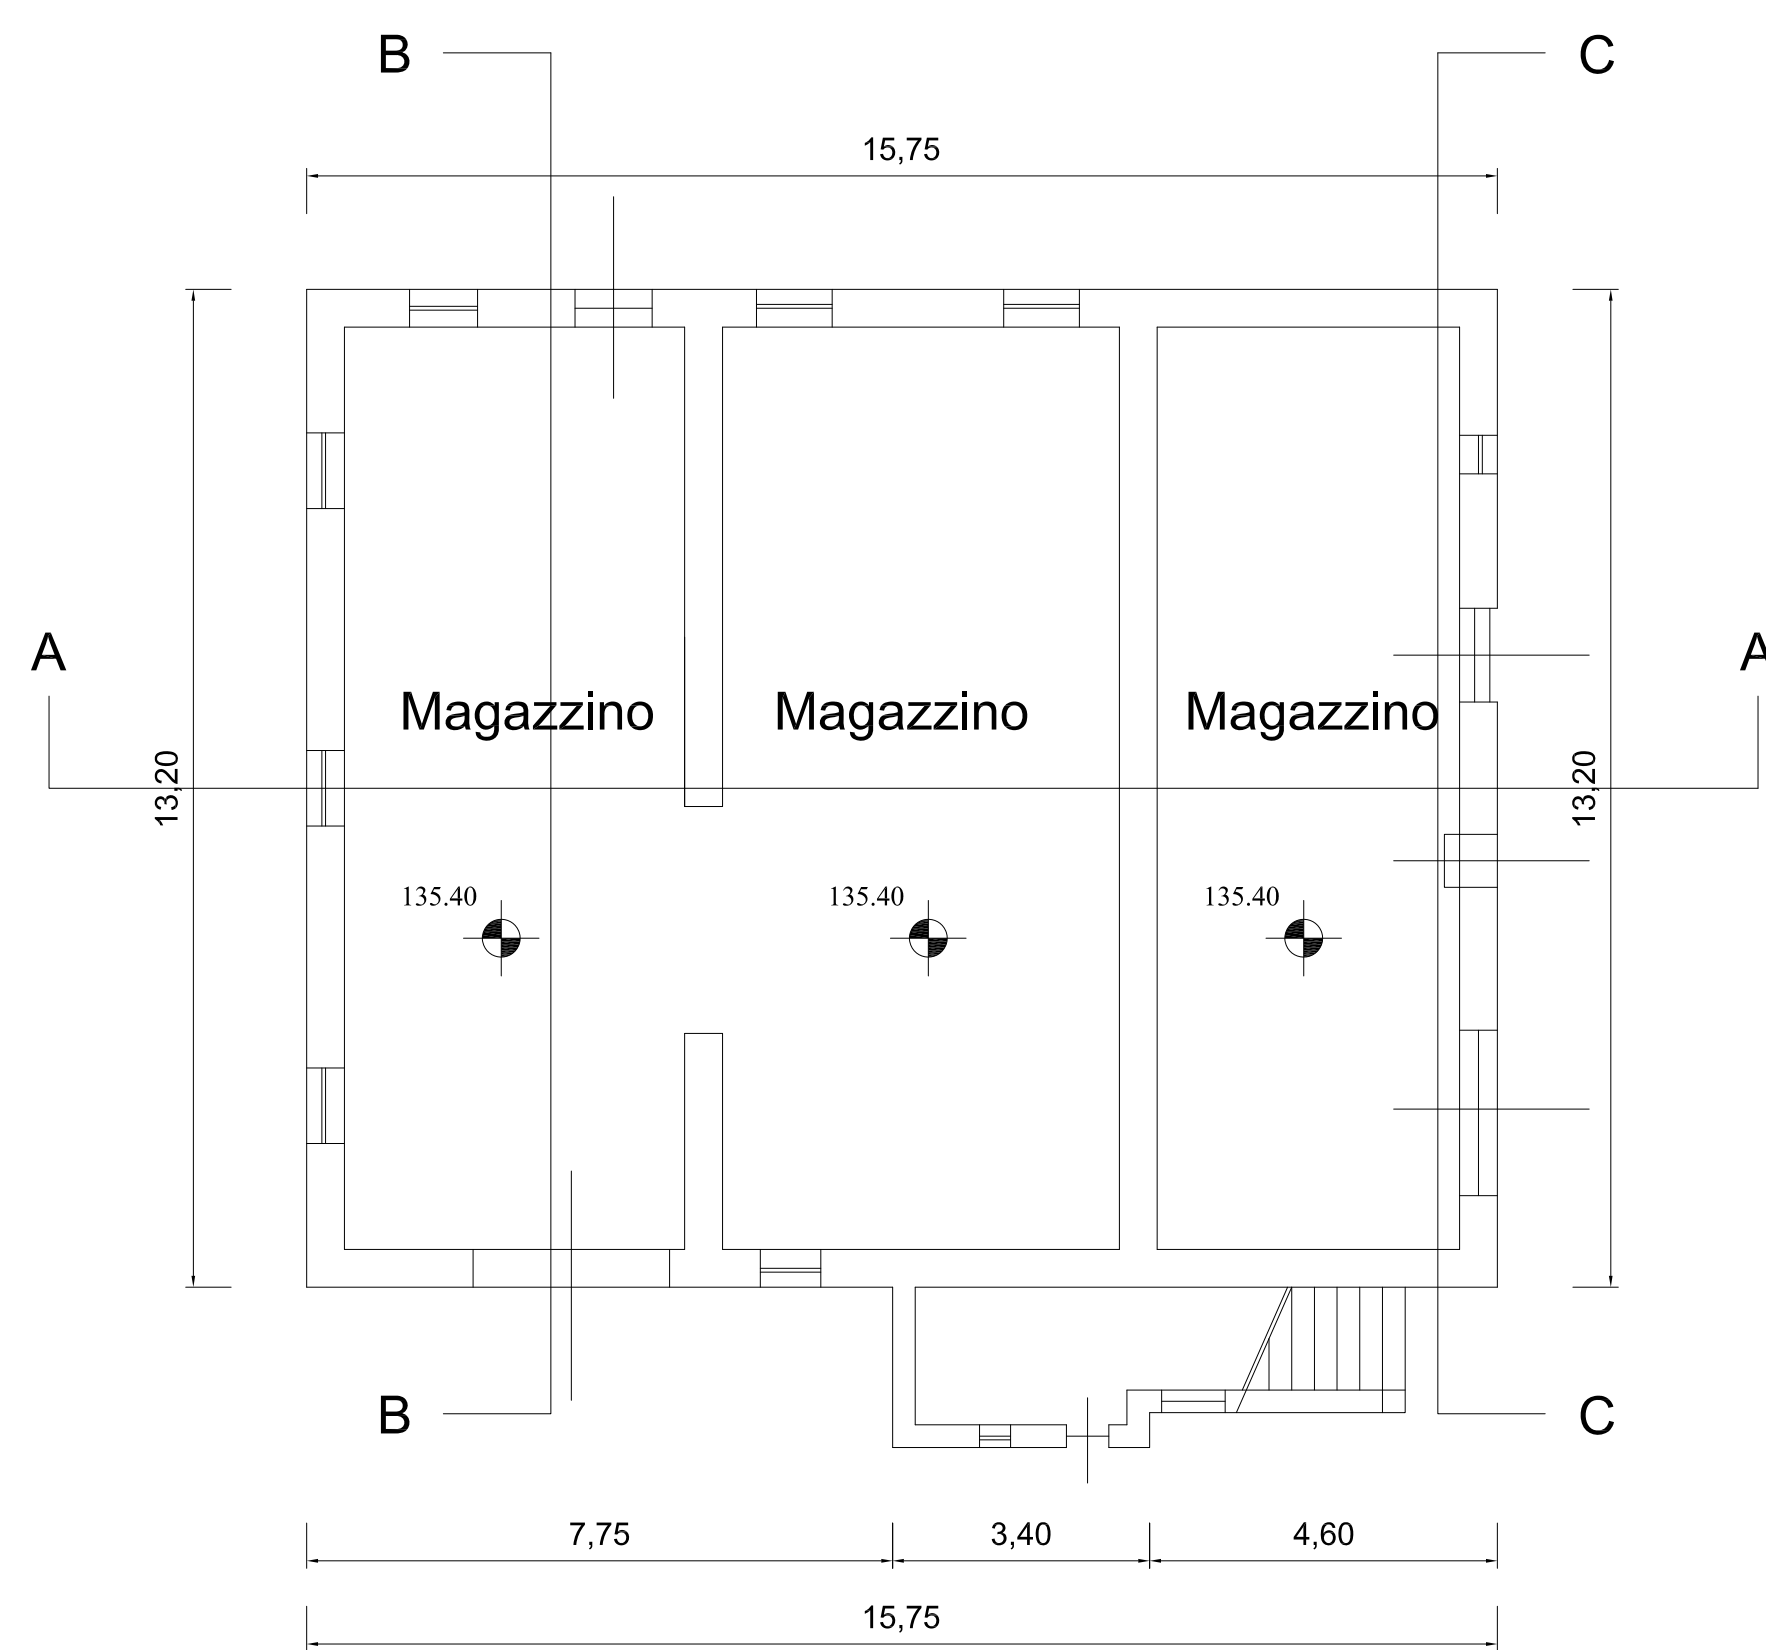


PIANO PRIMO

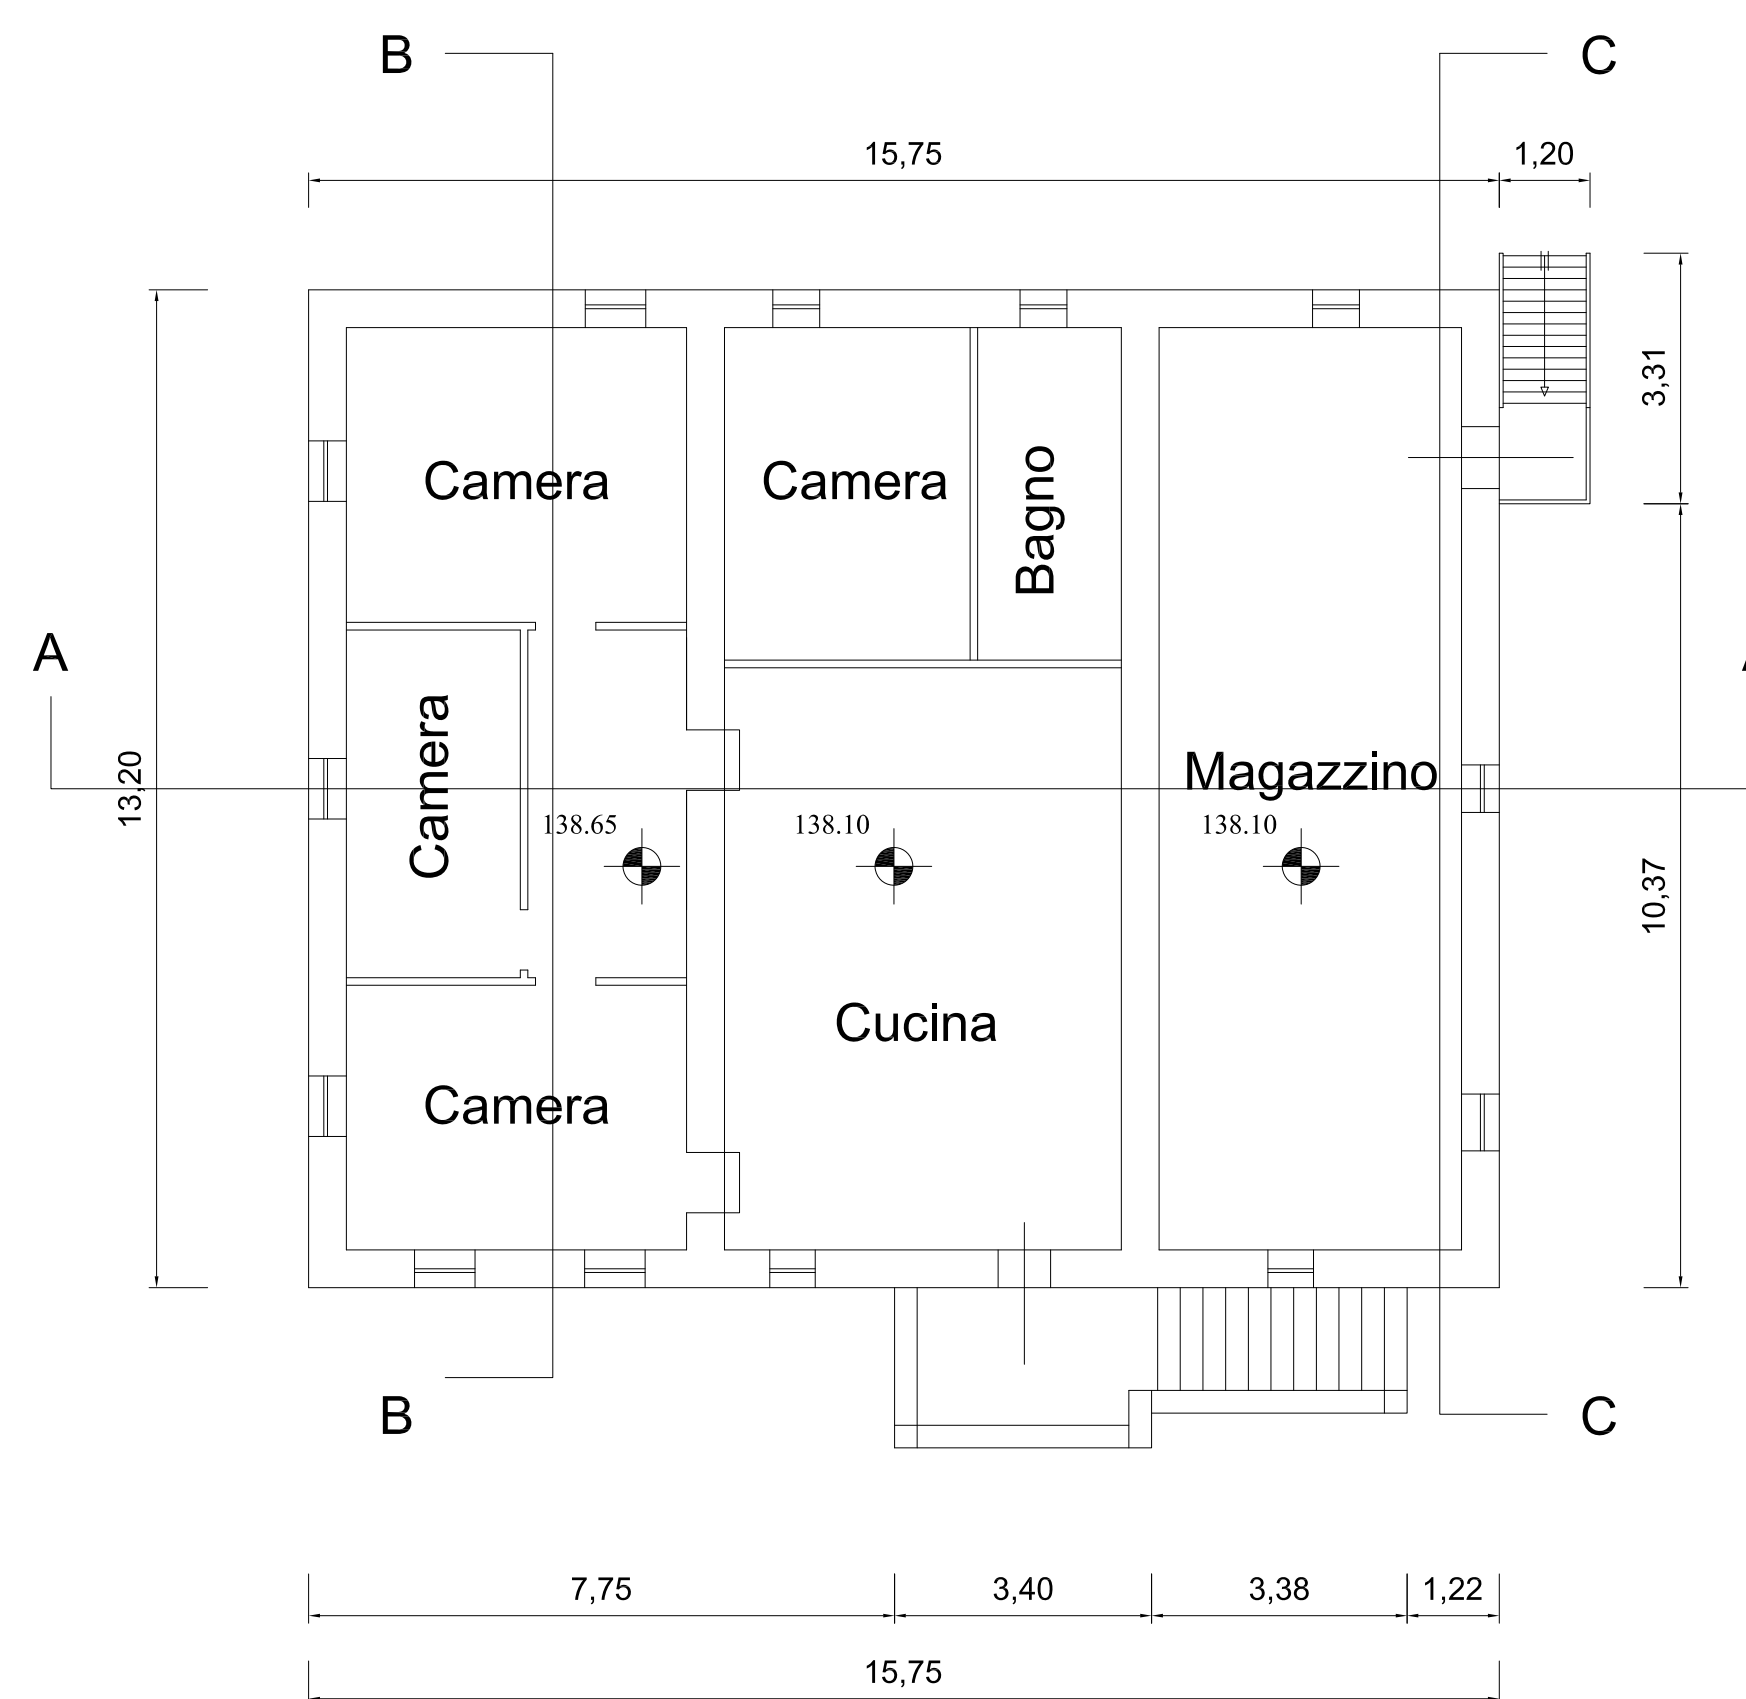

PIANO SOTTOTETTO

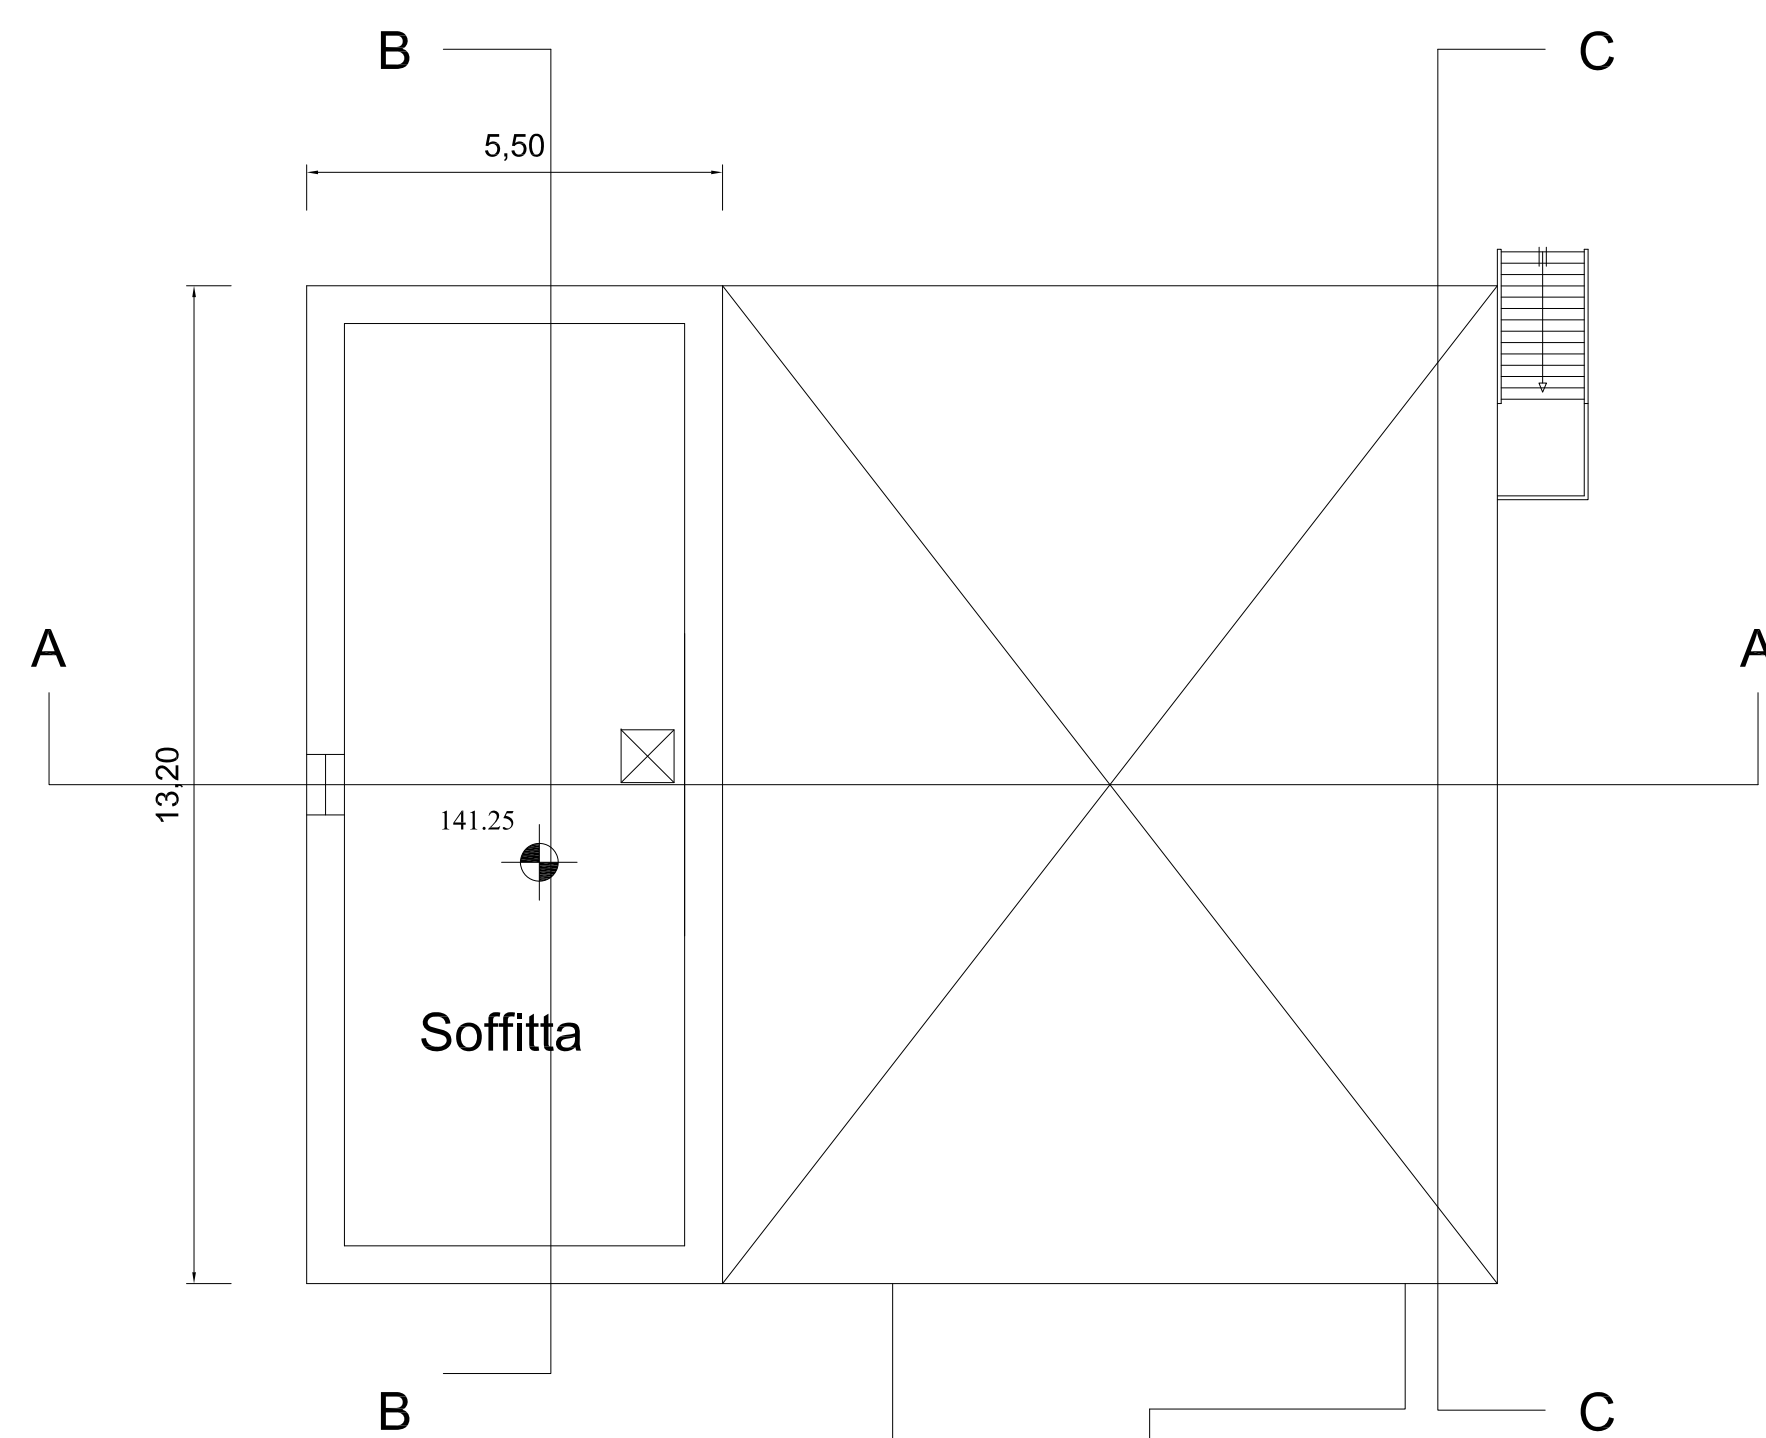

PIANO COPERTURA

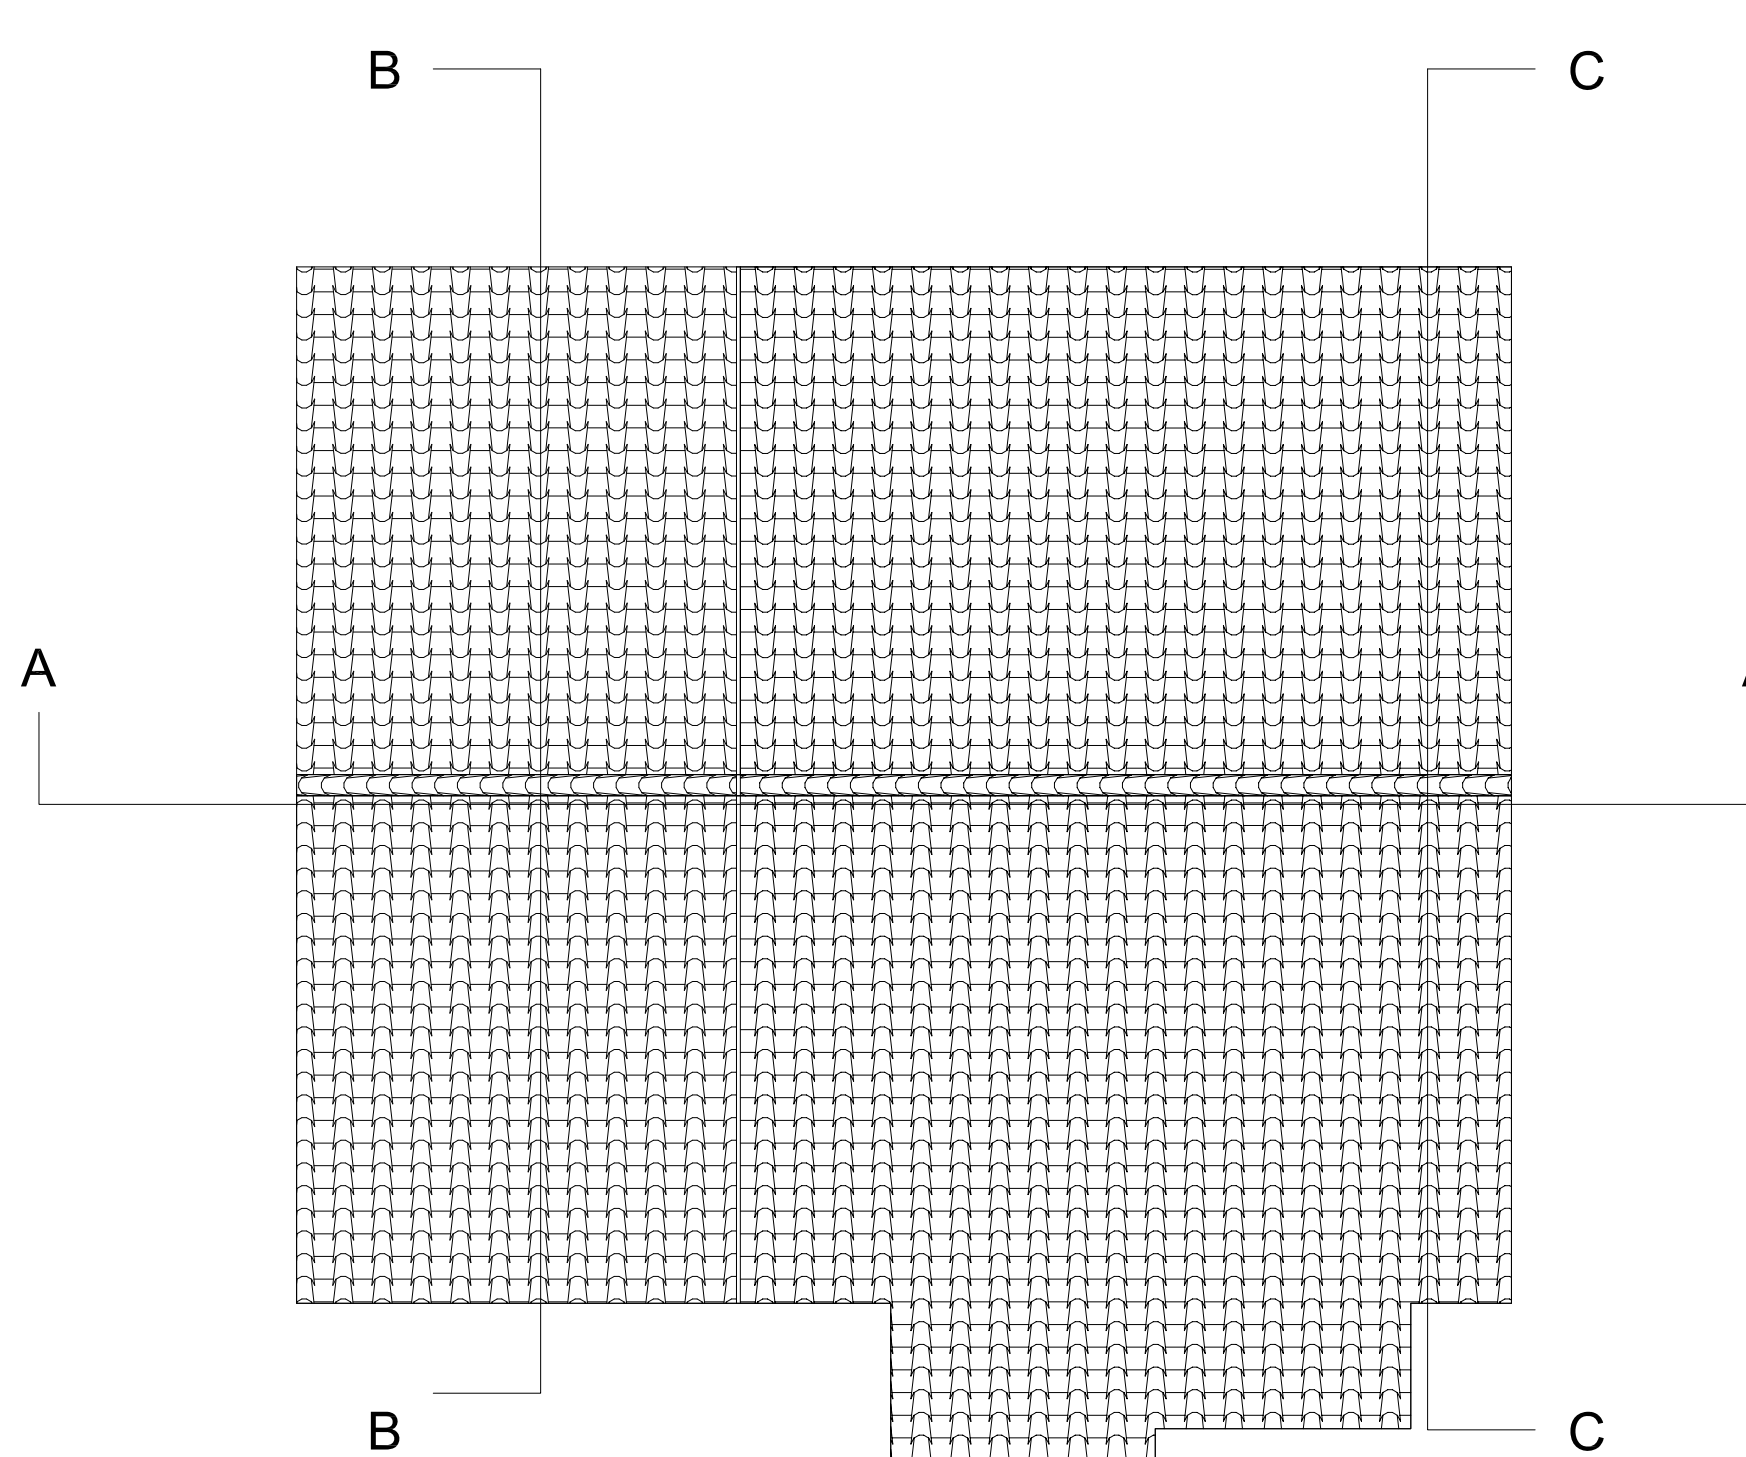

Studio Tecnico Geom. Alessandro Peri

Via Marconi, 14
60125 Ancona

Telefono 071/56189
Fax 071/56189

Comune: FALCONARA M.MA
Località: Via Castello di Barcaglione, 26
Proprietà: C.E.R. Srl

**DECLASSAMENTO
EDIFICIO COLONICO CLASSE IIA**

PIANTE

STATO ATTUALE DA RILIEVO SCALA 1:100