

studio tecnico  
ing. walter landi

60015 falconara m.ma  
via nino bixio 90  
tel.- fax 071 9170925  
e-mail: ing.walterlandi@gmail.com

committente  
**SANZIO S.R.L.**

località  
**FALCONARA M.MA**

oggetto  
**REALIZZAZIONE DI  
PARCHEGGIO A RASO**



elaborazione  
**PLANIMETRIA GENERALE**

tavola  
**01**

nome file  
Luglio  
2021

aggi.  
1:500  
1:1000  
1:2000

Stato Attuale

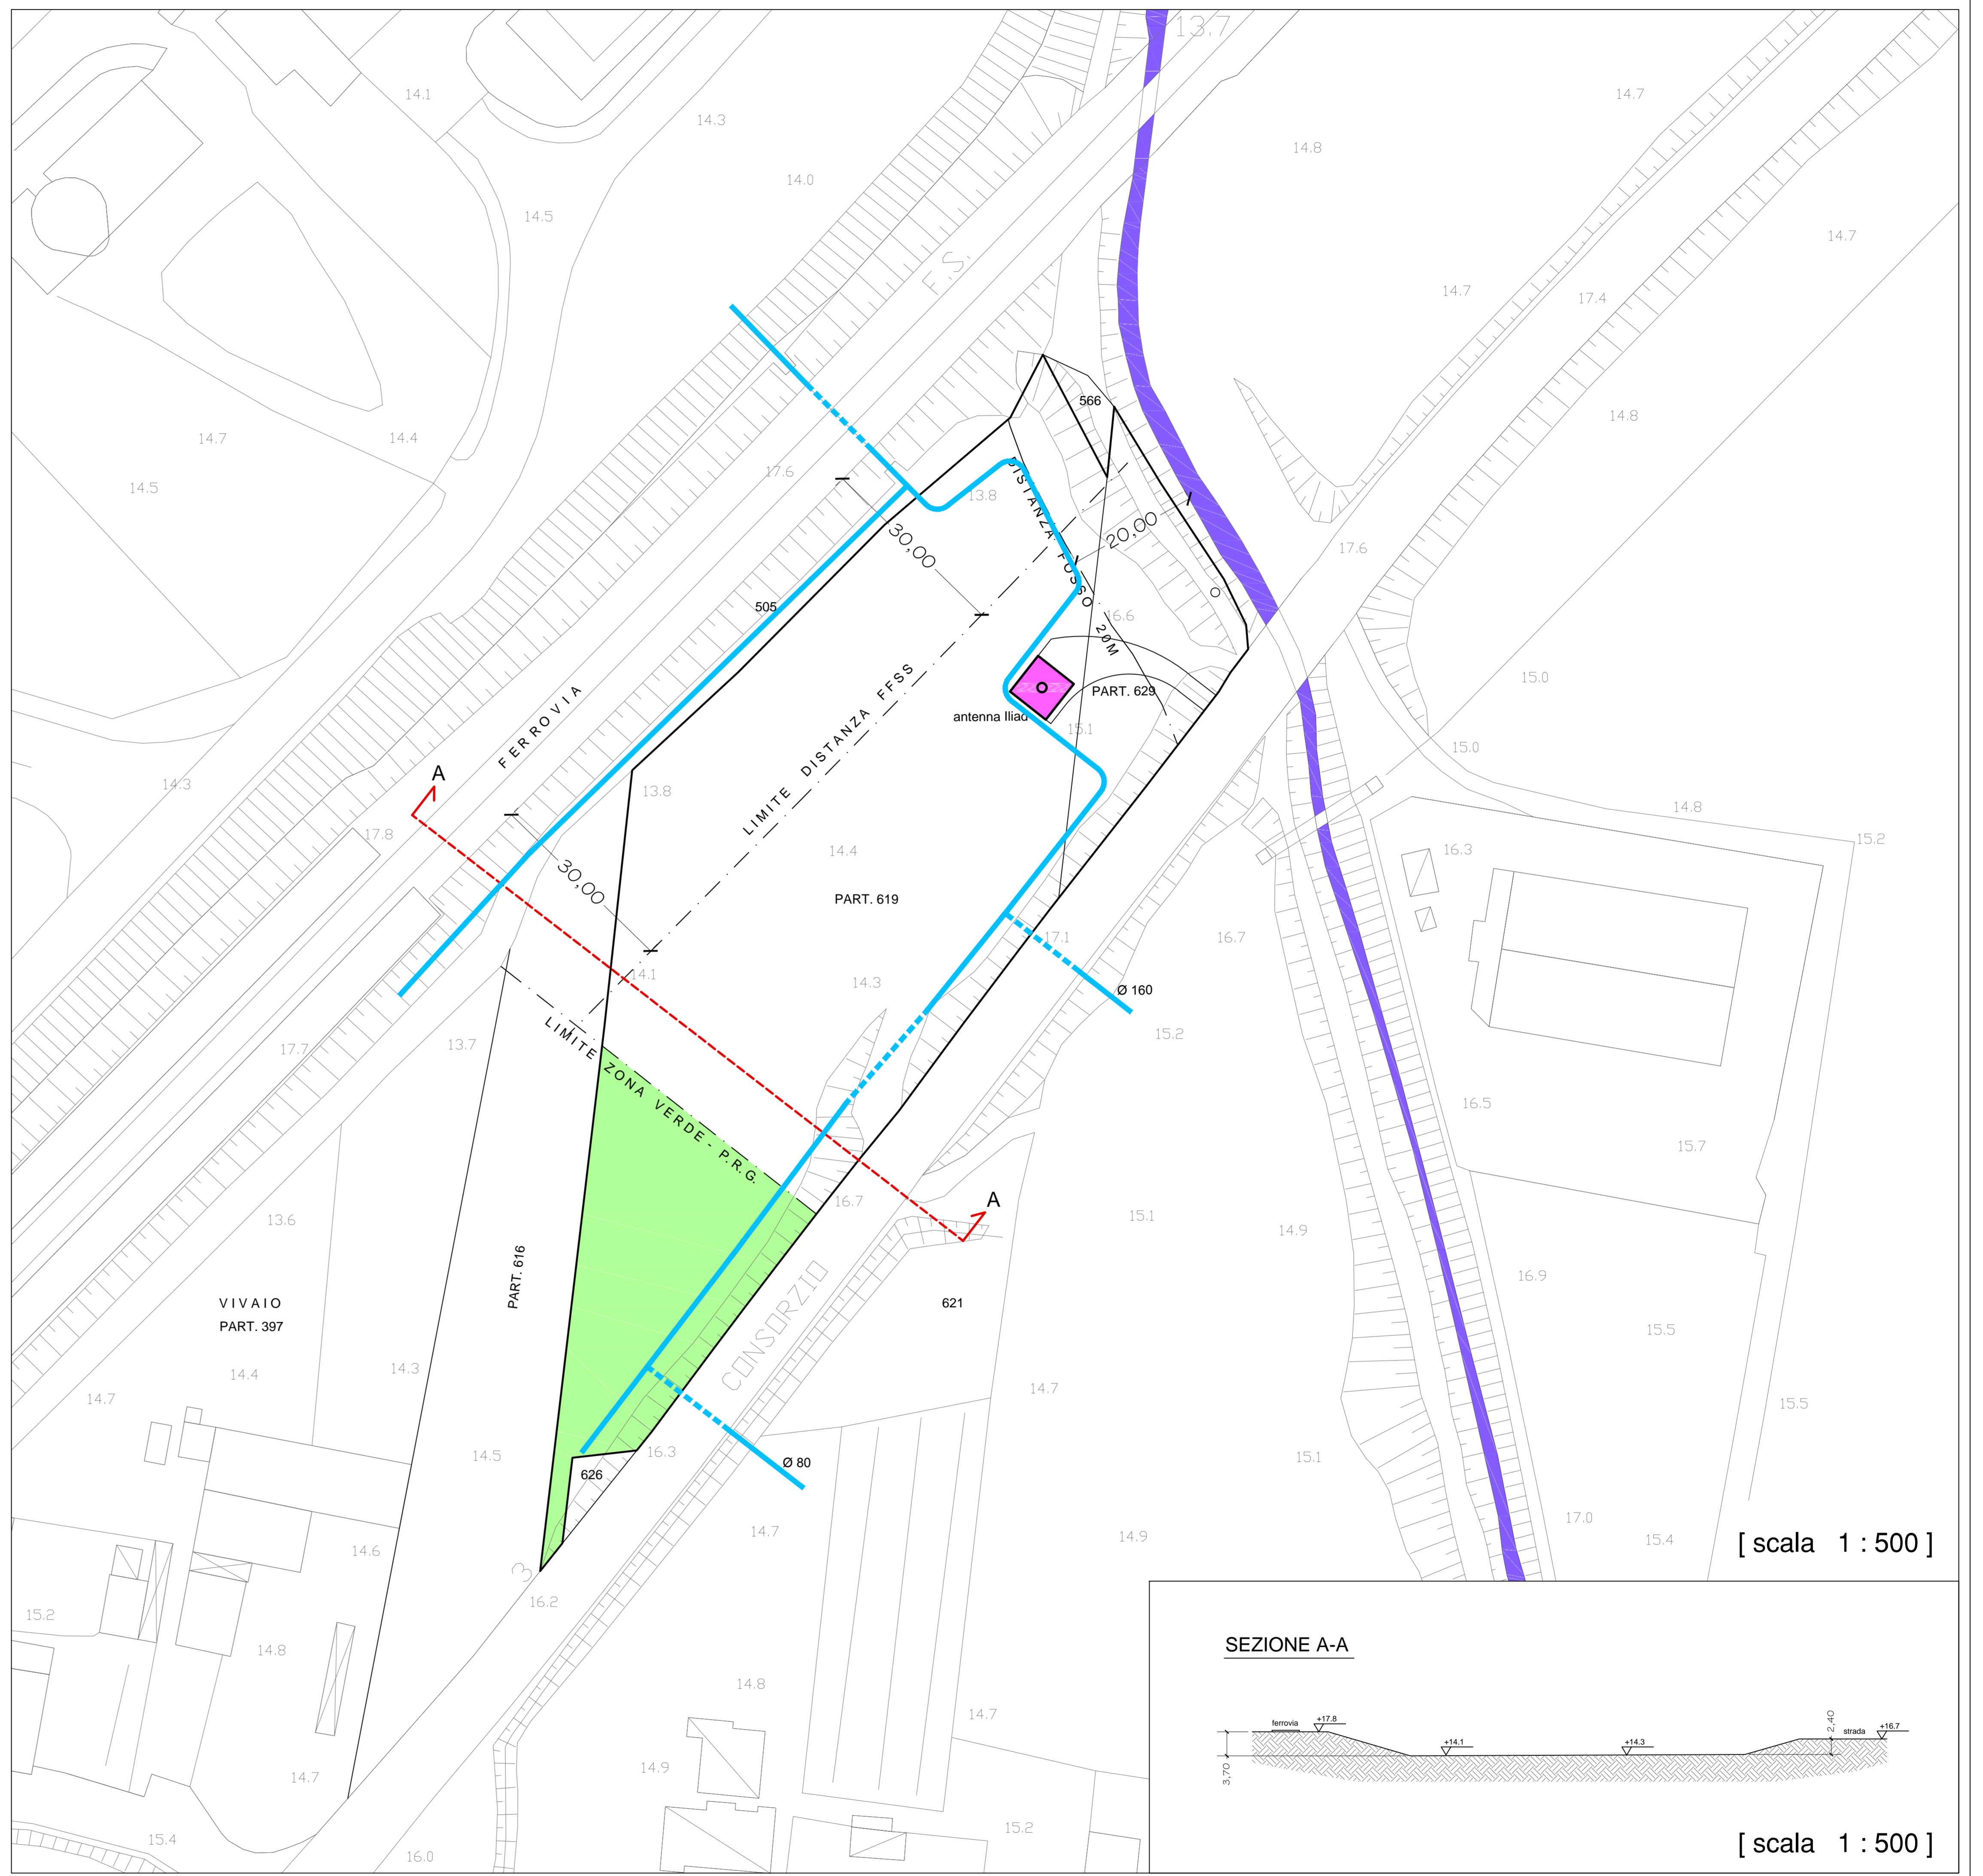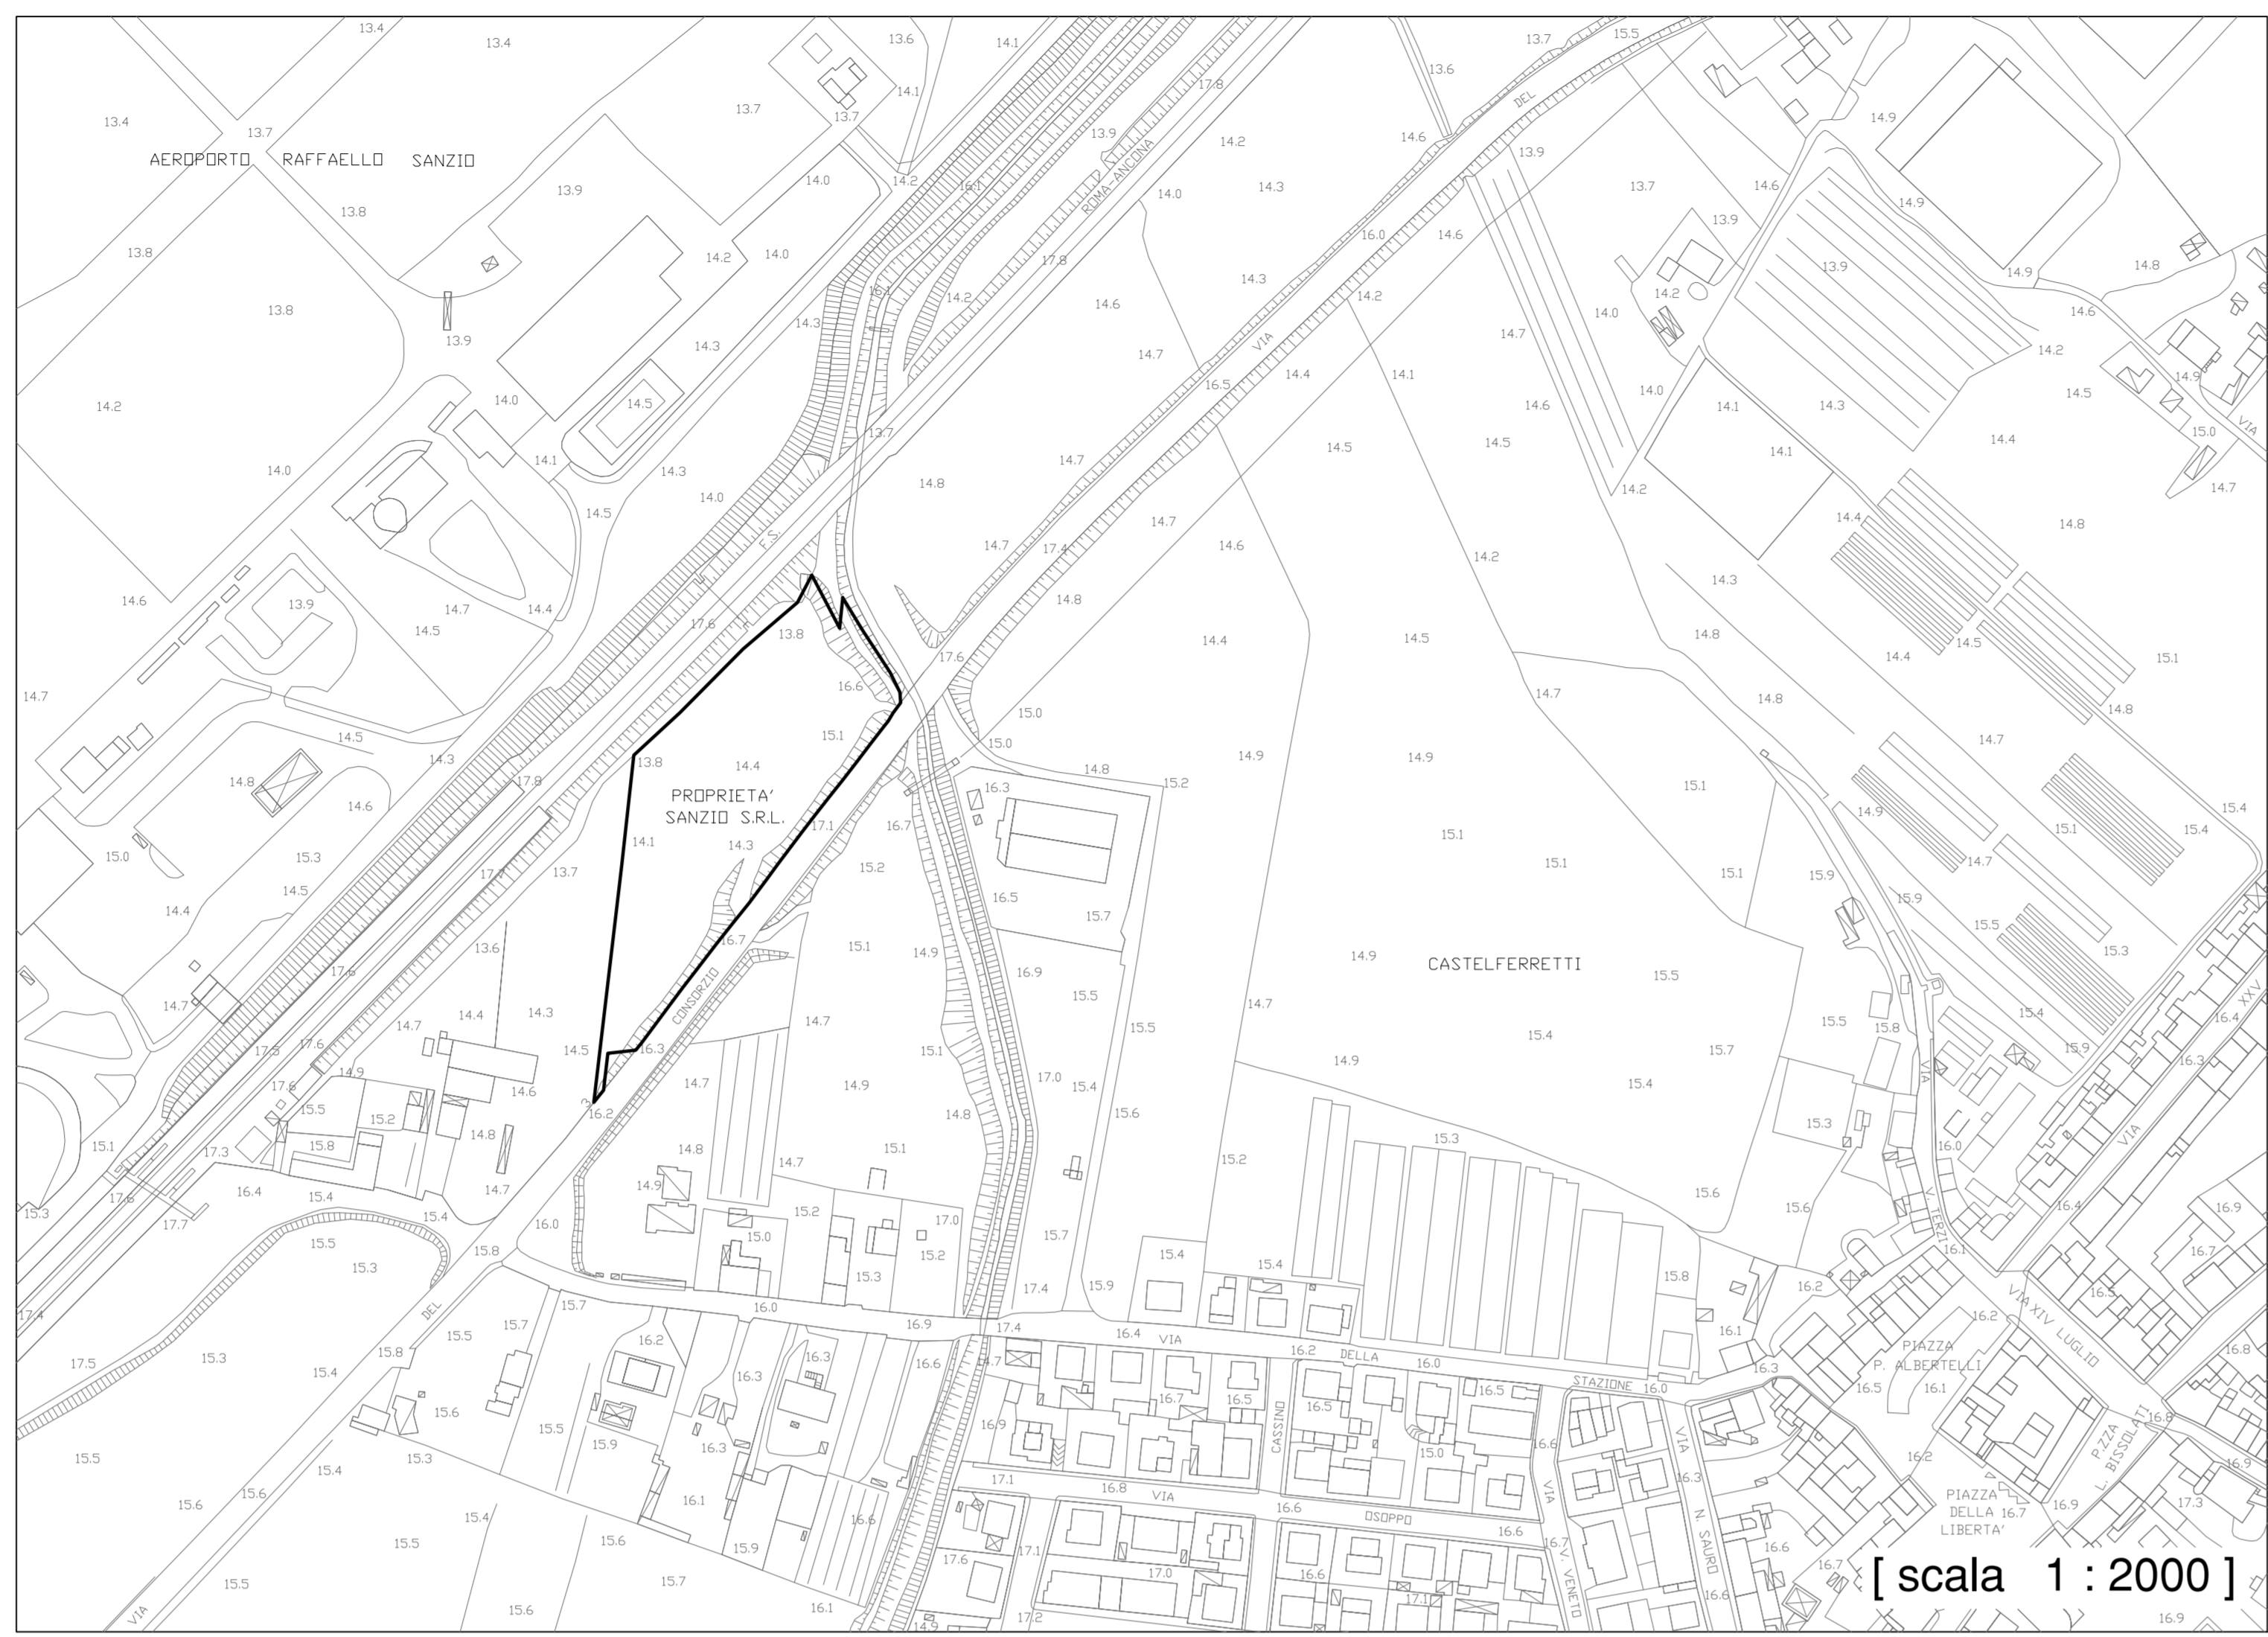

- LEGENDA:**
- Zone a verde PRG
  - Fosso dei Cannettacci
  - Scarpata
  - Antenna Iliad
  - Canali di drenaggio
  - Tubazione stradale sottopasso in Finsider

